


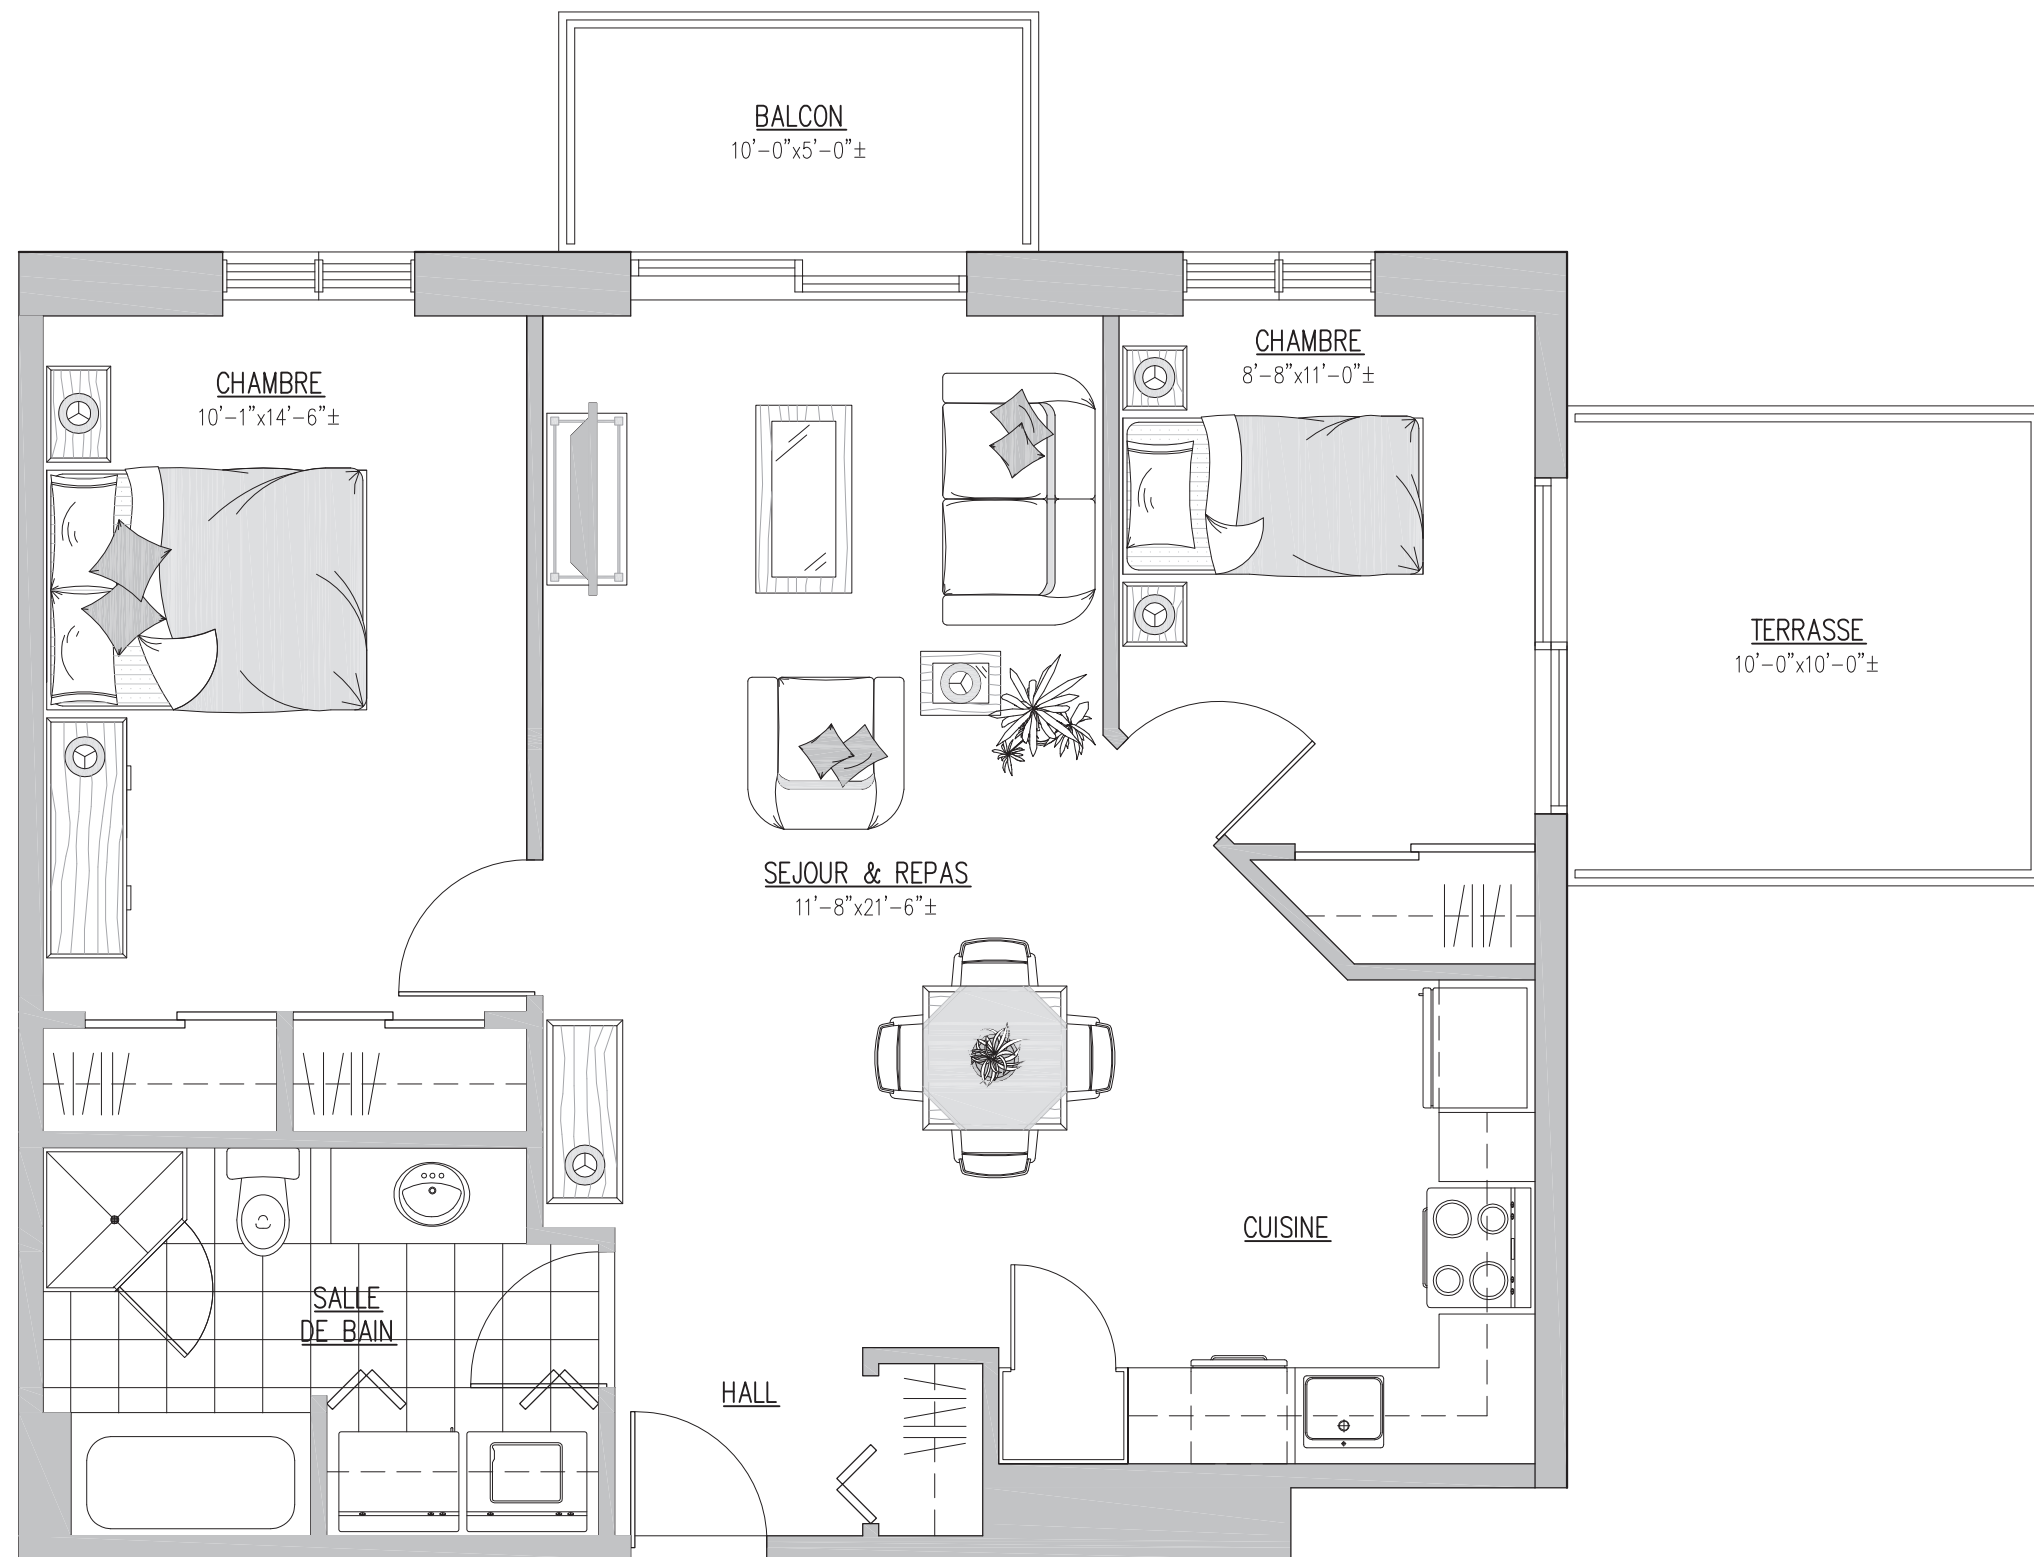


ÉTAGE 1

ÉTAGE 2

ÉTAGES 3 @ 5

ÉTAGE 6

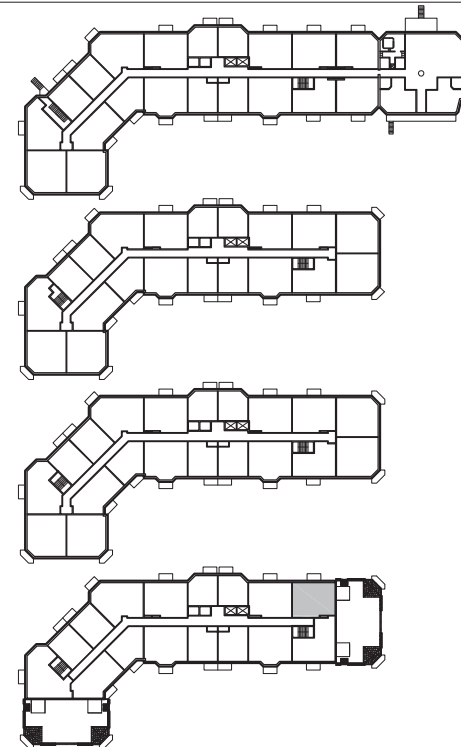

UNITÉ 4¹/₂ A TYPE 2

Phase 3

2 CHAMBRES À COUCHER

Superficie du logement: 855 pi²
Superficie du balcon: 50 pi²
Superficie de la terrasse: 100 pi²
Superficie totale: 1005 pi²

Logement concerné:

606

Jardins des
Sources
Sainte-Thérèse

Résidence privée pour retraités
Private Retirement Home

- Les dimensions et superficies indiquées sur ce plan sont à titre informatif seulement.
Les dimensions et superficies "tel que construit" peuvent varier de celles indiquées.
- La superficie du logement est calculée à partir du centre des murs mitoyens en incluant le mur extérieur du logement.
- Le mobilier est montré à des fins d'illustration seulement.
- Échelle: 1/4" = 1'-0"

(2009-02-20)