
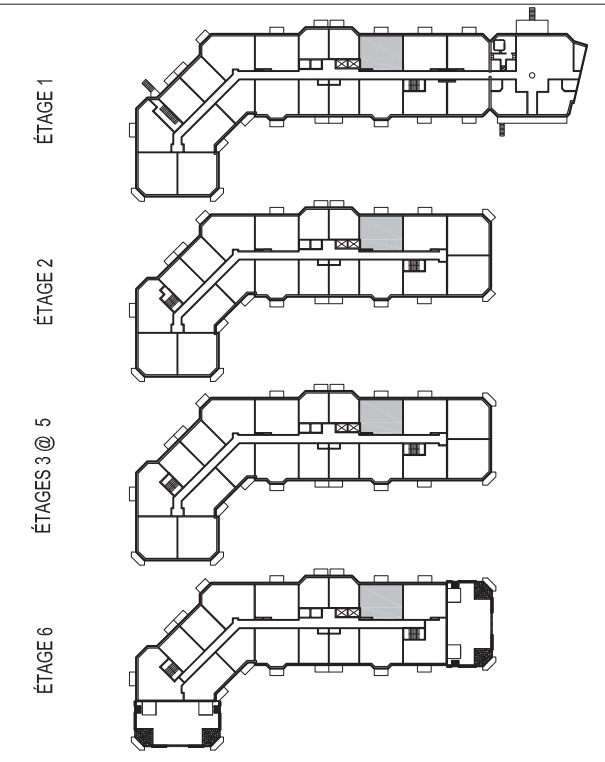


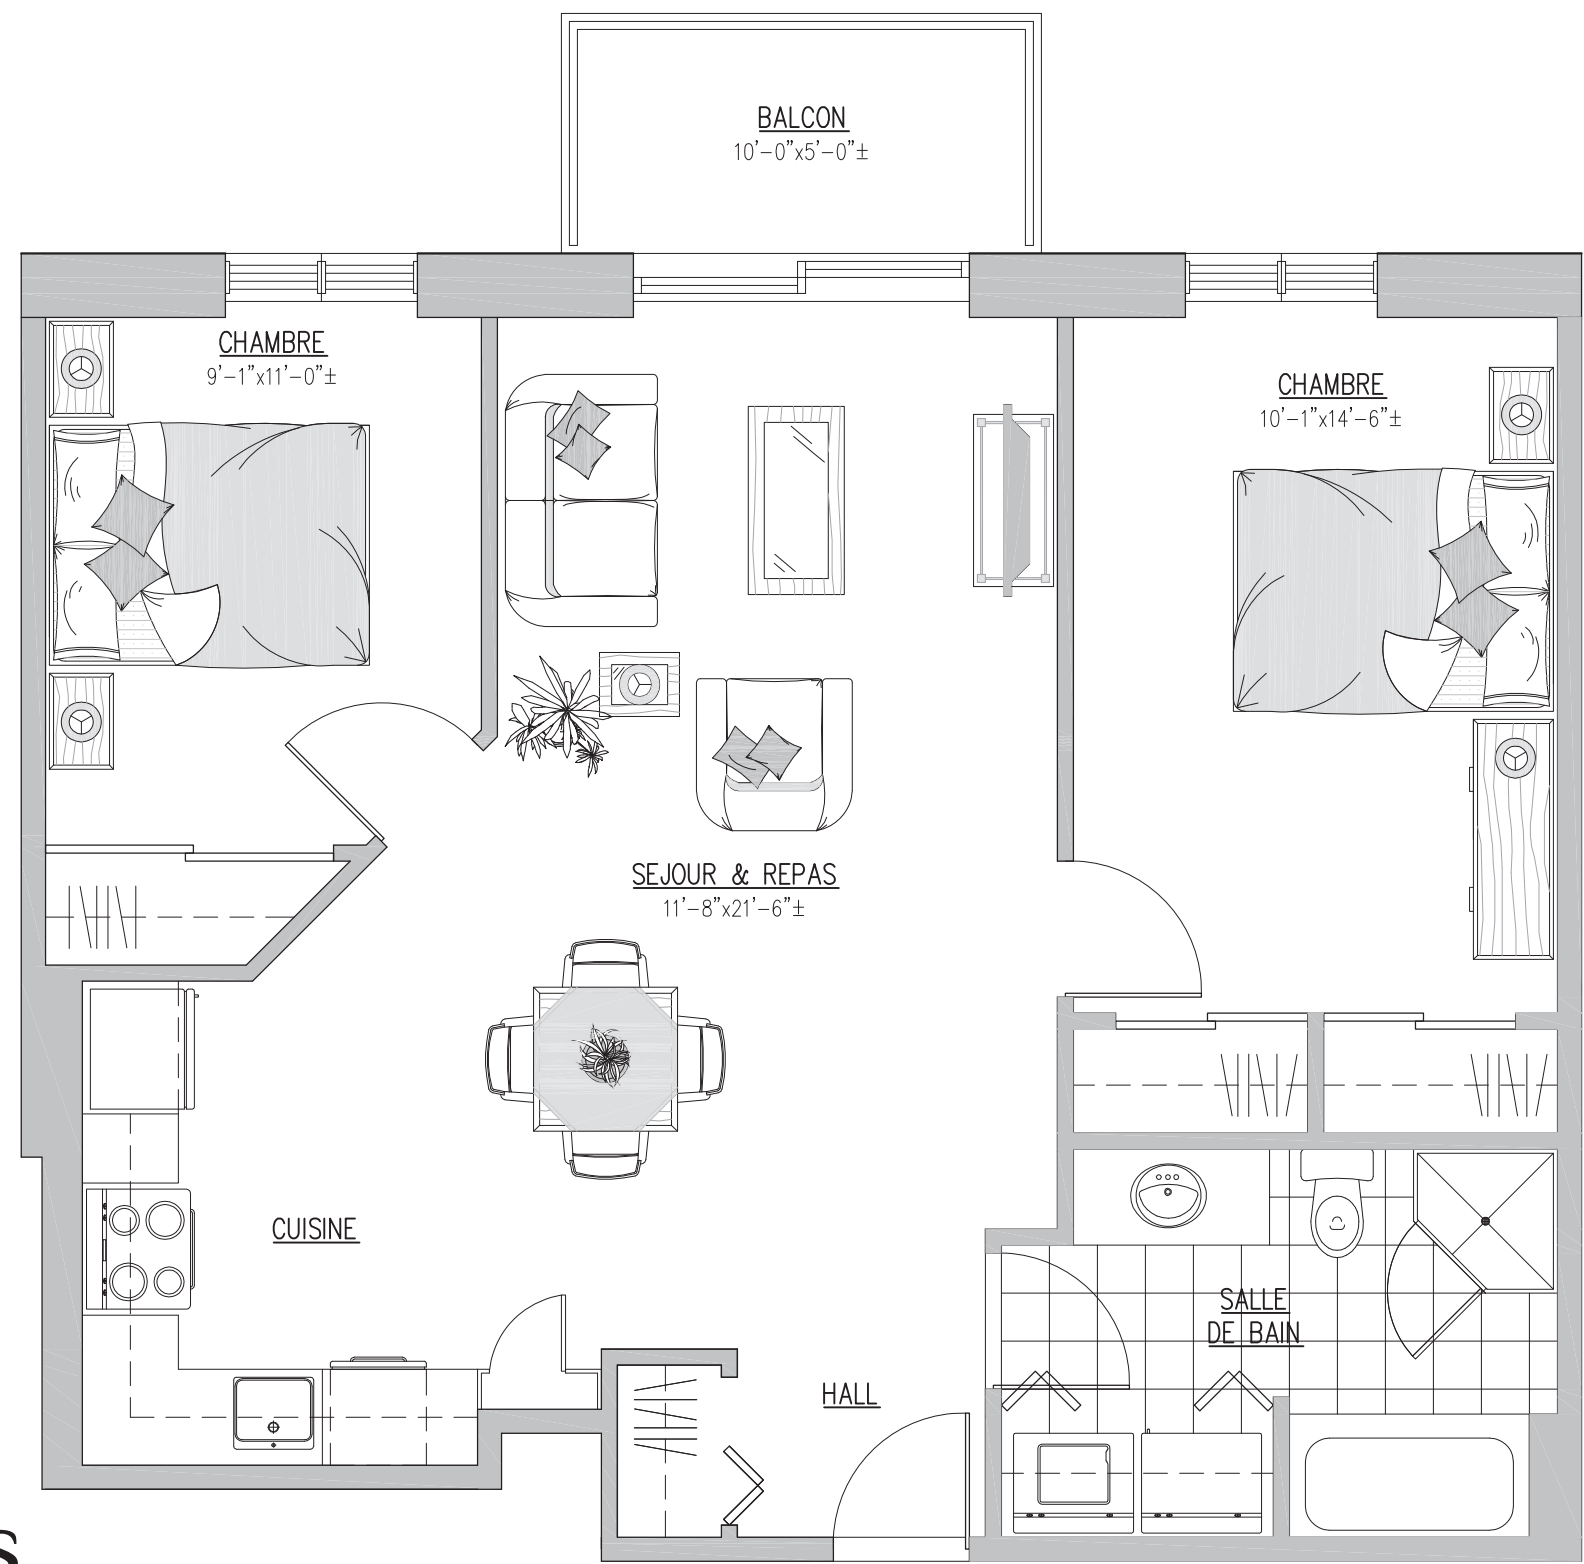

UNITÉ 4 1/2 A
TYPE 3
Phase 3

2 CHAMBRES À COUCHER

Superficie du logement: 855 pi2
Superficie du balcon: 50 pi2
Superficie totale: 905 pi2

Logements concernés:

- 107
- 207
- 307
- 407
- 507
- 607

- Les dimensions et superficies indiquées sur ce plan sont à titre informatif seulement.
Les dimensions et superficies "tel que construit" peuvent varier de celles indiquées.
- La superficie du logement est calculée à partir du centre des murs mitoyens en incluant le mur extérieur du logement.
- Le mobilier est montré à des fins d'illustration seulement.
- Échelle: 1/4" = 1'-0"