
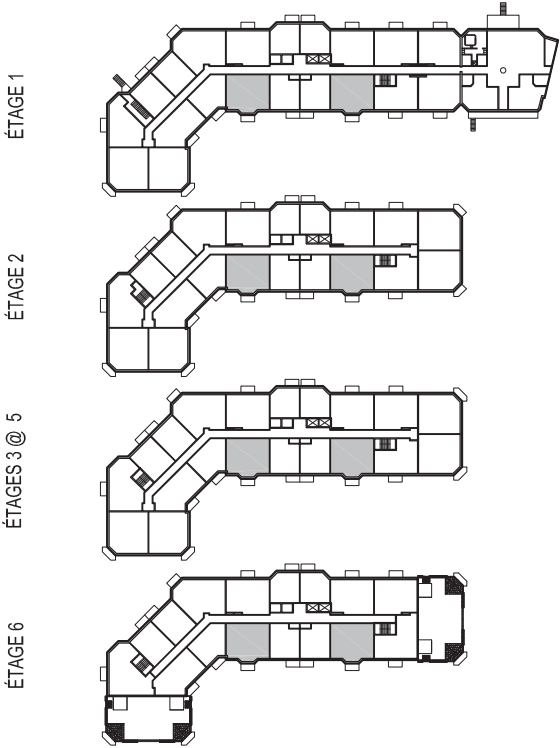


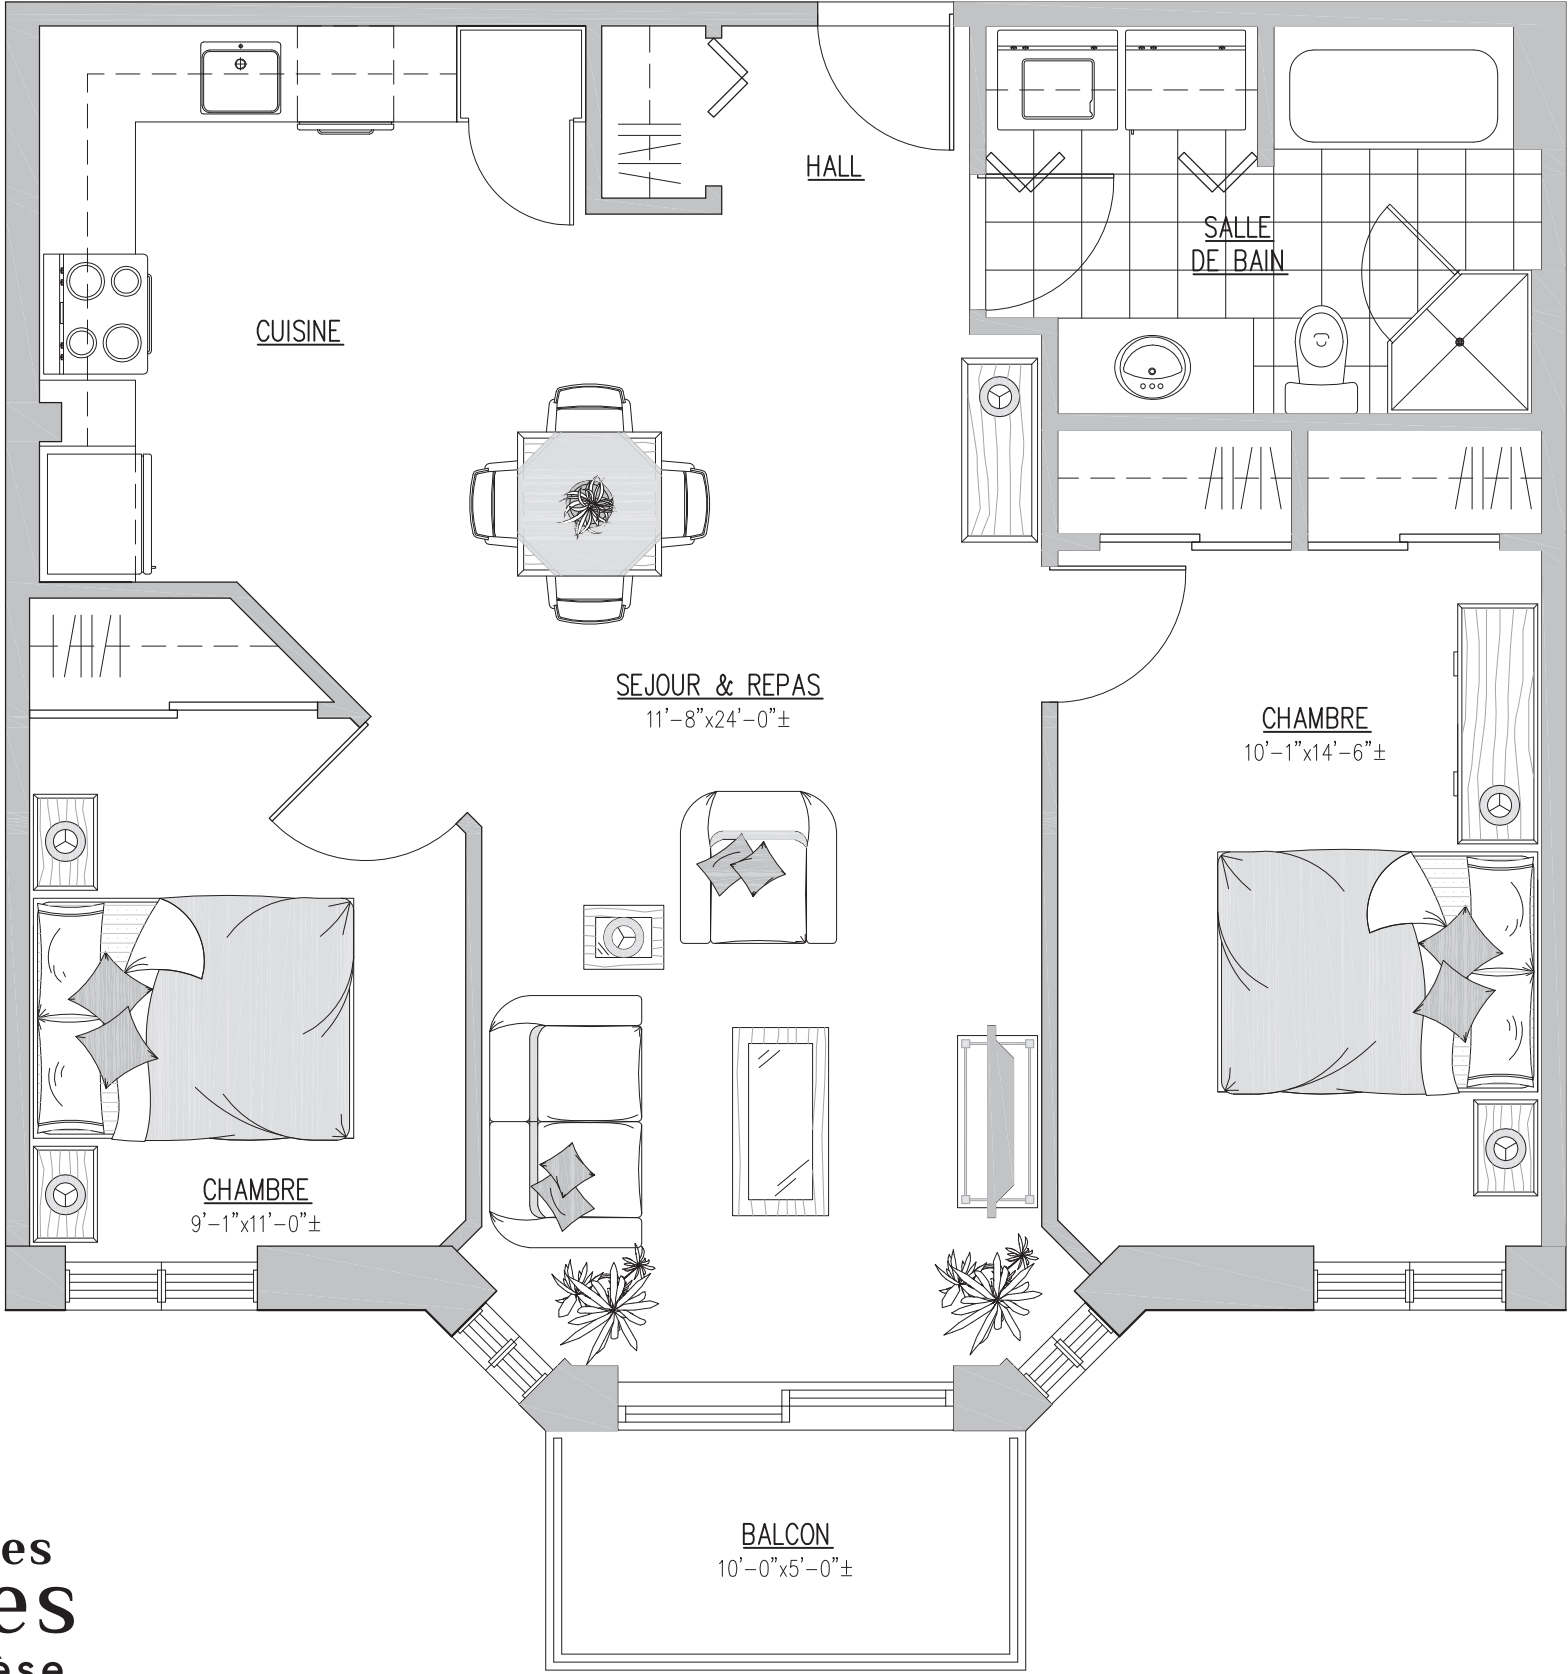

UNITÉ 4½ C
TYPE 1

Phase 3

2 CHAMBRES À COUCHER

Superficie du logement: 895 pi2
Superficie du balcon: 50 pi2
Superficie totale: 945 pi2

Logements concernés:

102	119
202	219
302	319
402	419
502	519
602	619

- Les dimensions et superficies indiquées sur ce plan sont à titre informatif seulement.
Les dimensions et superficies "tel que construit" peuvent varier de celles indiquées.
- La superficie du logement est calculée à partir du centre des murs mitoyens en incluant le mur extérieur du logement.
- Le mobilier est montré à des fins d'illustration seulement.
- Échelle: 1/4" = 1'-0"