



Jardins des Sources Sainte-Thérèse


Résidence privée pour retraités
Private Retirement Home

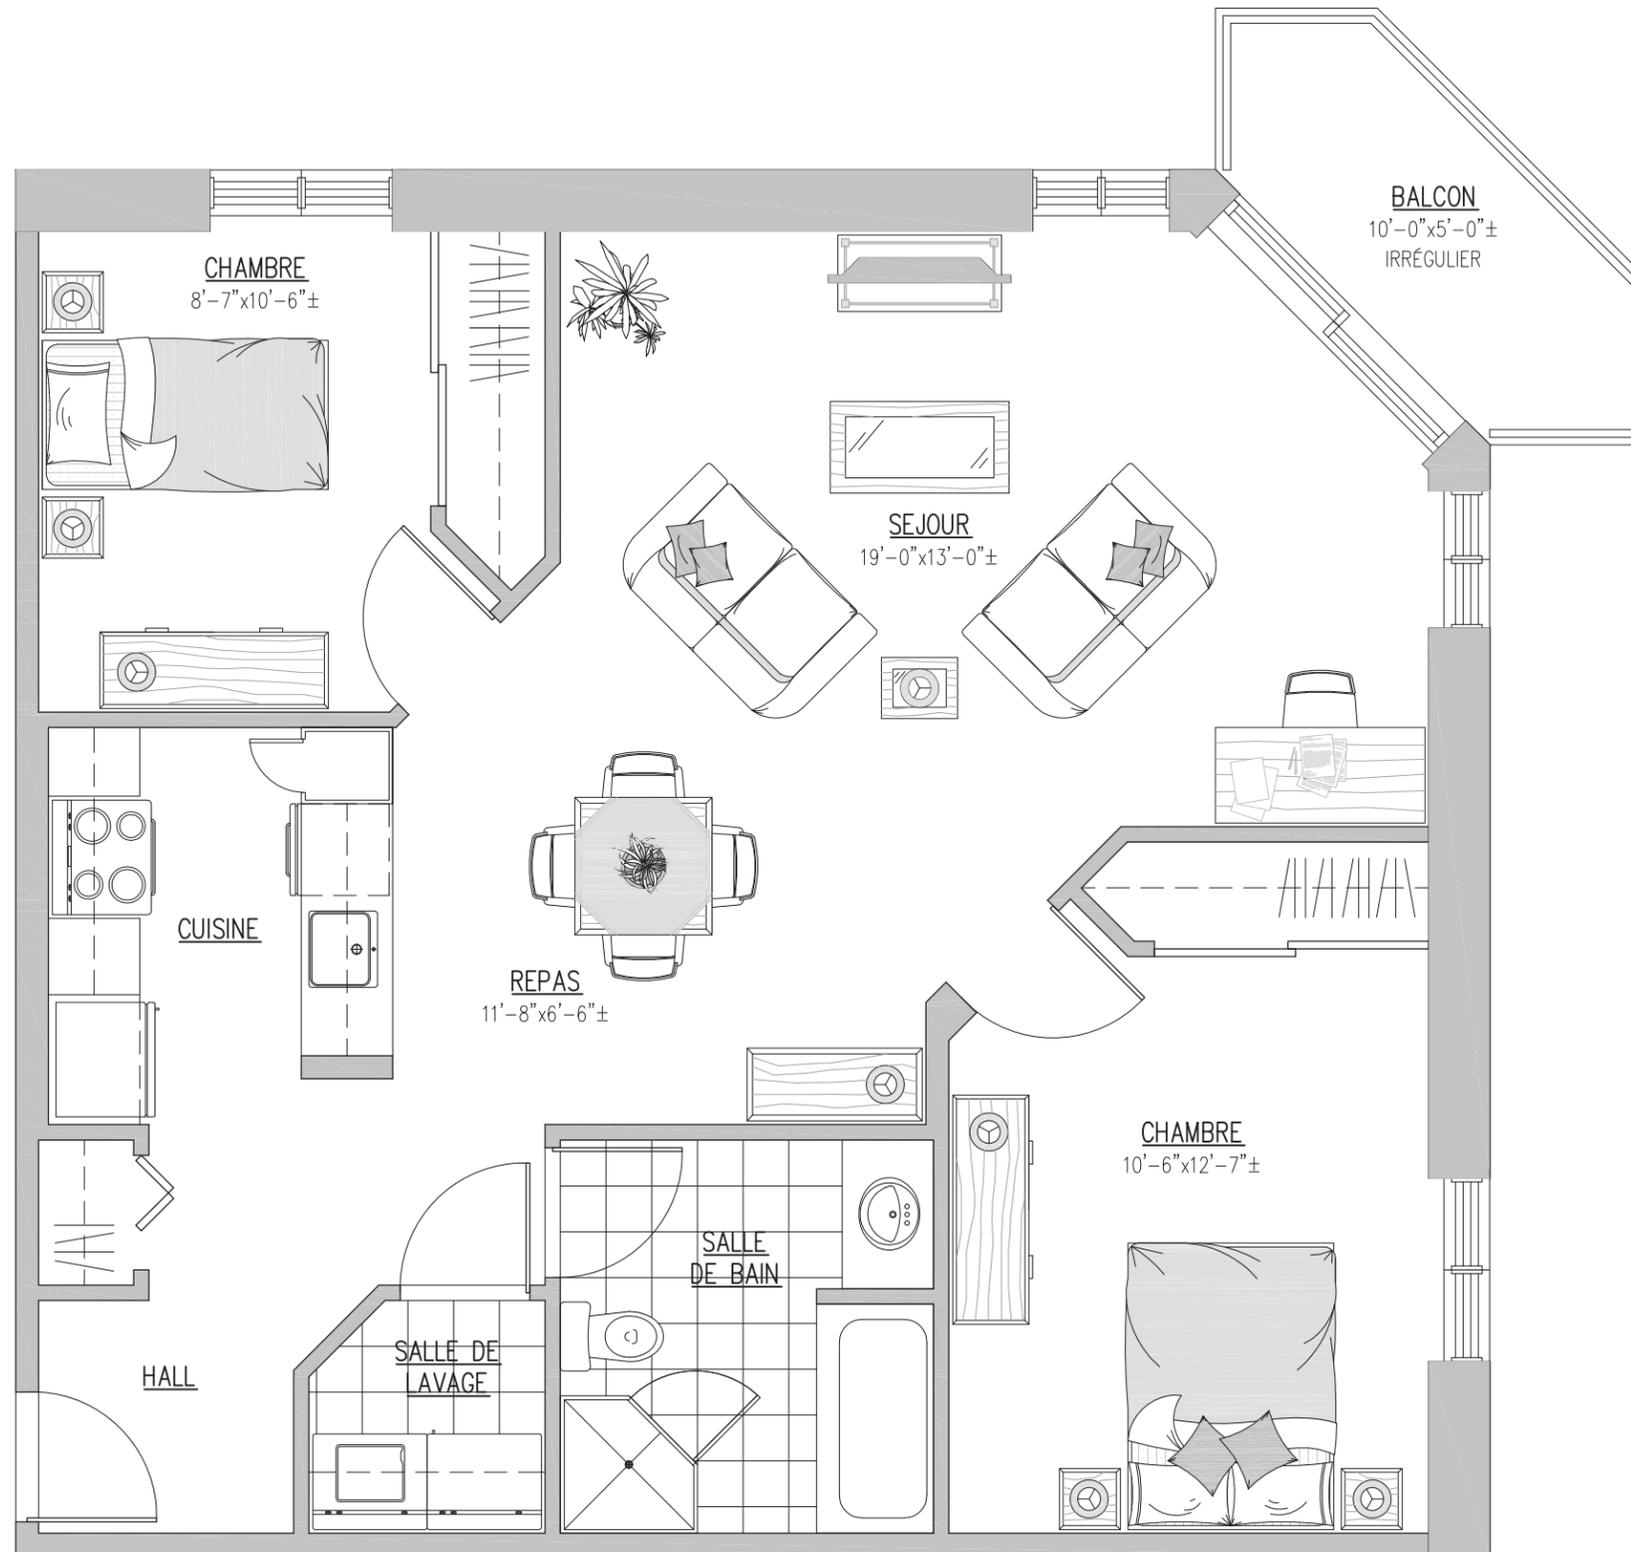


ÉTAGE 1

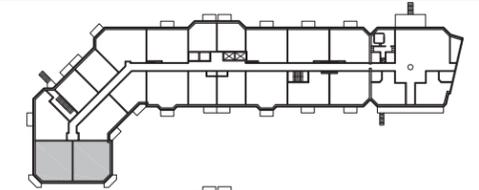


ÉTAGE 2

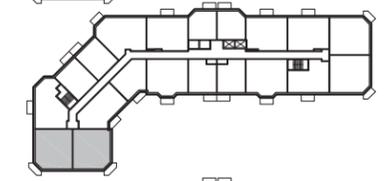

ÉTAGES 3 @ 5

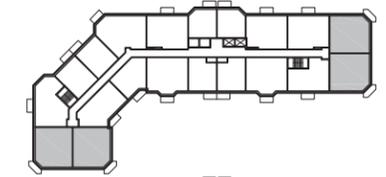

ÉTAGE 6

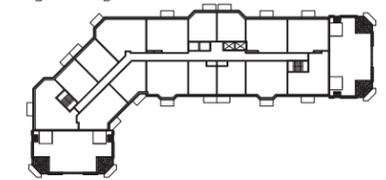

UNITÉ 4 1/2 E TYPE 1

Phase 3

2 CHAMBRES À COUCHER

Superficie du logement: 942 pi²

Superficie du balcon: 54.93 pi²

Superficie totale: 996.93 pi²

Logements concernés:

	115	116		
	215	216		
304	305	315	316	
404	405	415	416	

- Les dimensions et superficies indiquées sur ce plan sont à titre informatif seulement.
Les dimensions et superficies "tel que construit" peuvent varier de celles indiquées.
- La superficie du logement est calculée à partir du centre des murs mitoyens en incluant le mur extérieur du logement.
- Le mobilier est montré à des fins d'illustration seulement.
- Échelle: 1/4" = 1'-0"

(2009-02-20)