


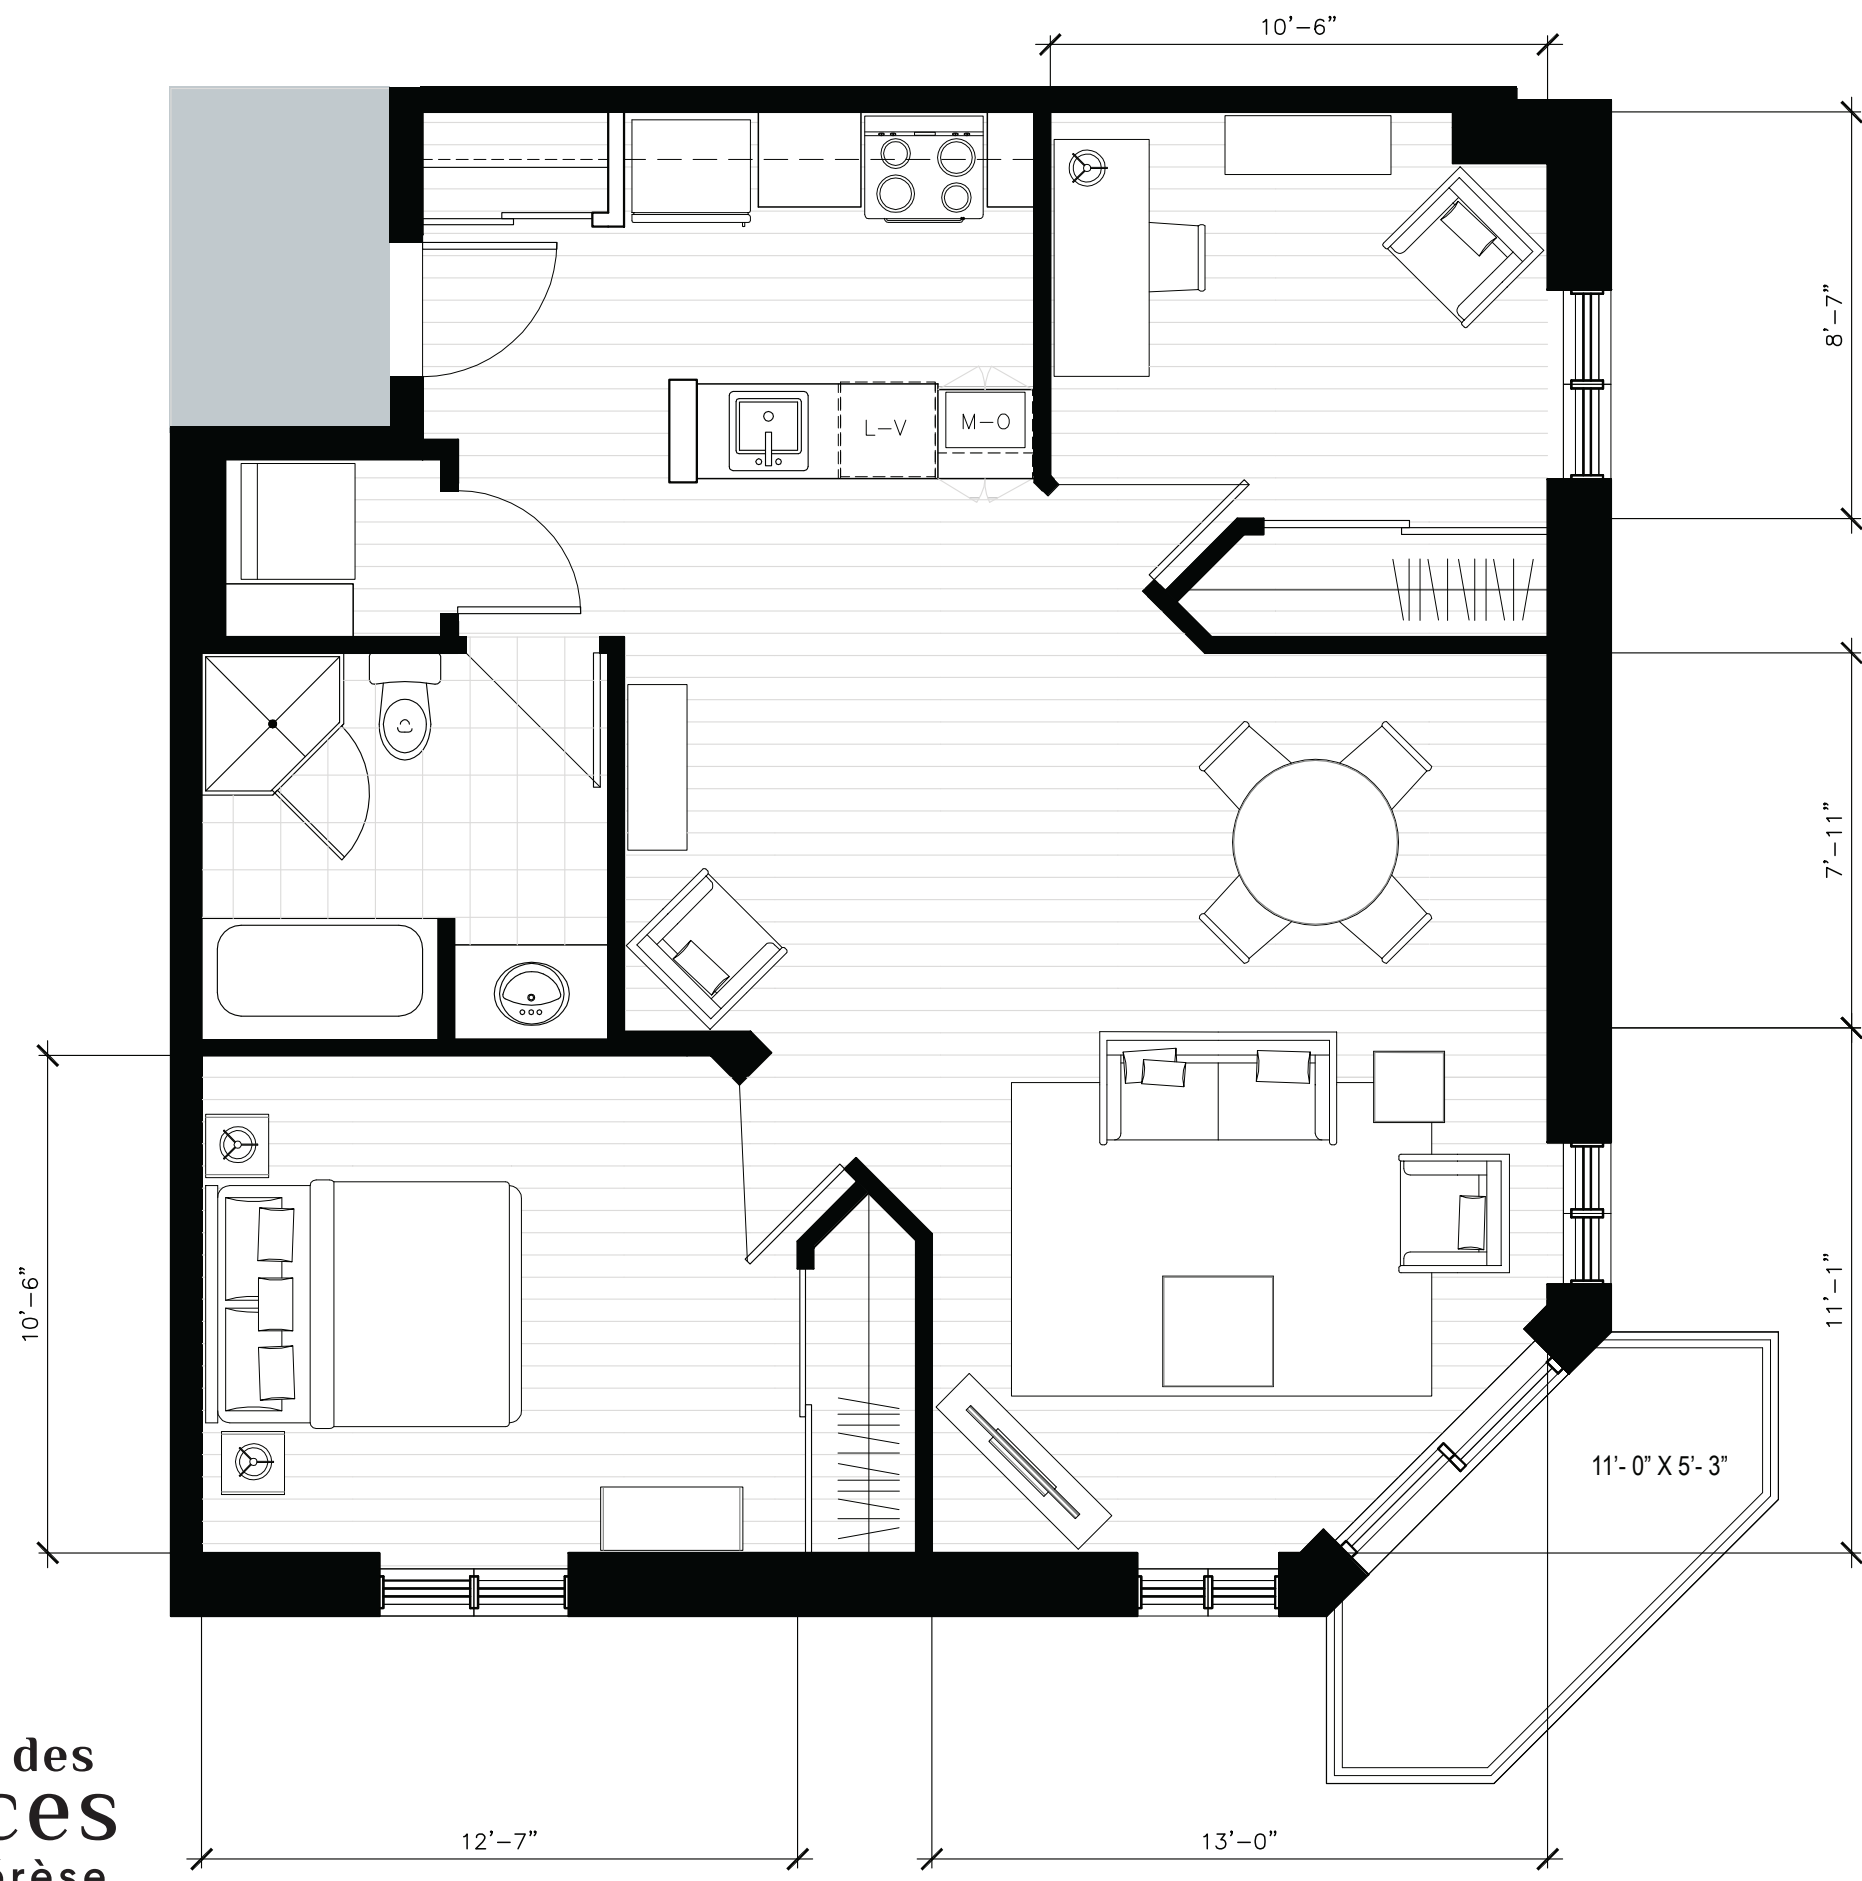


DEUX CHAMBRES À COUCHER


SUPERFICIE DU LOGEMENT	909 PI ²
SUPERFICIE DU BALCON	55 PI ²
SUPERFICIE TOTALE	964 PI ²

LOGEMENTS CONCERNÉS


-- 116 216 316 416 516 --

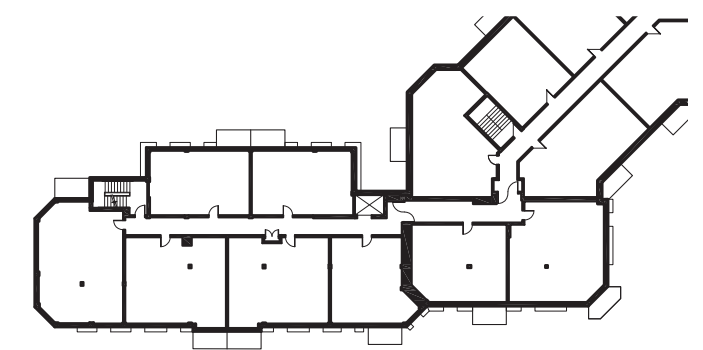

NIVEAU 6

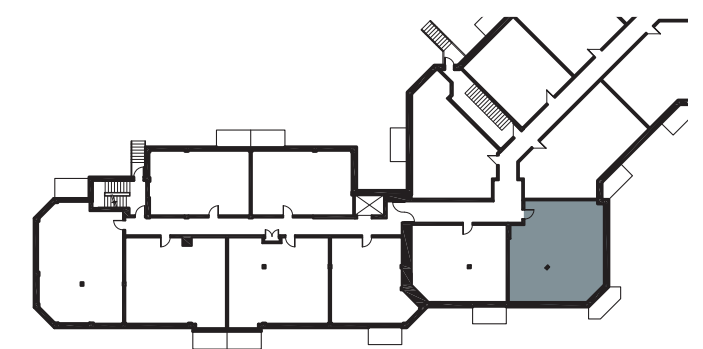


NIVEAU 1 À 5

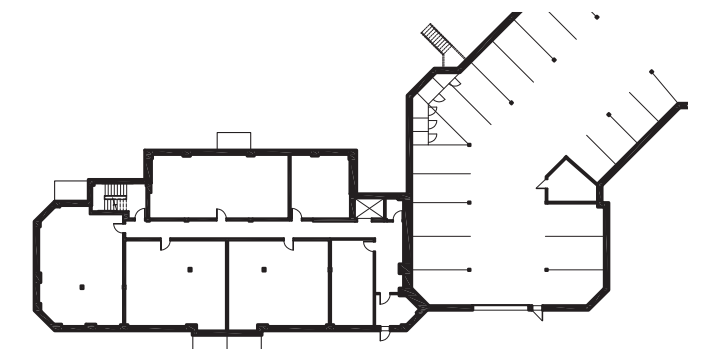

NIVEAU 0

Phase 3

NOTES GÉNÉRALES
LES DIMENSIONS SONT SUJET À CHANGEMENTS SANS PRÉAVIS.
LE MOBILIER EST MONTRÉ À DES FINS D'ILLUSTRATION SEULEMENT.
LES LITS ILLUSTRÉS SONT DE FORMAT QUEEN À MOINS D'INDICATION CONTRAIRE

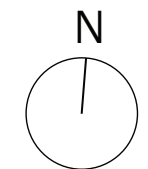

ÉCHELLE: N/A
VERSION: 26/01/27
PAGE: A 12