
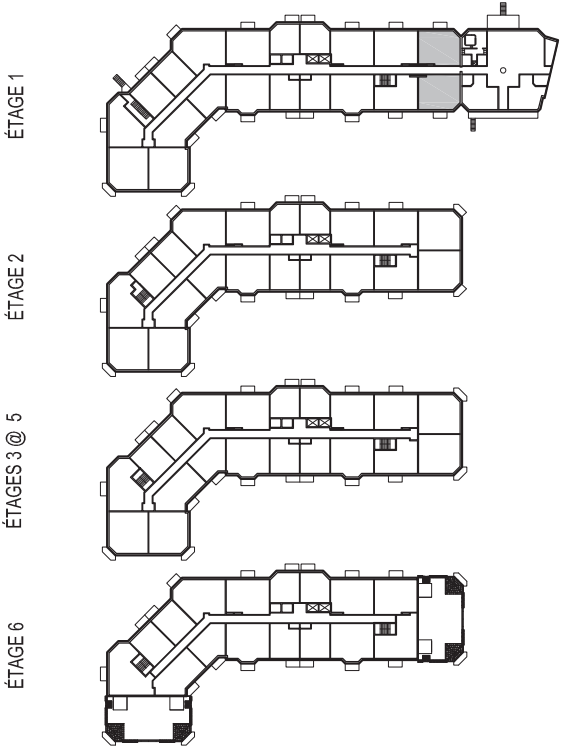


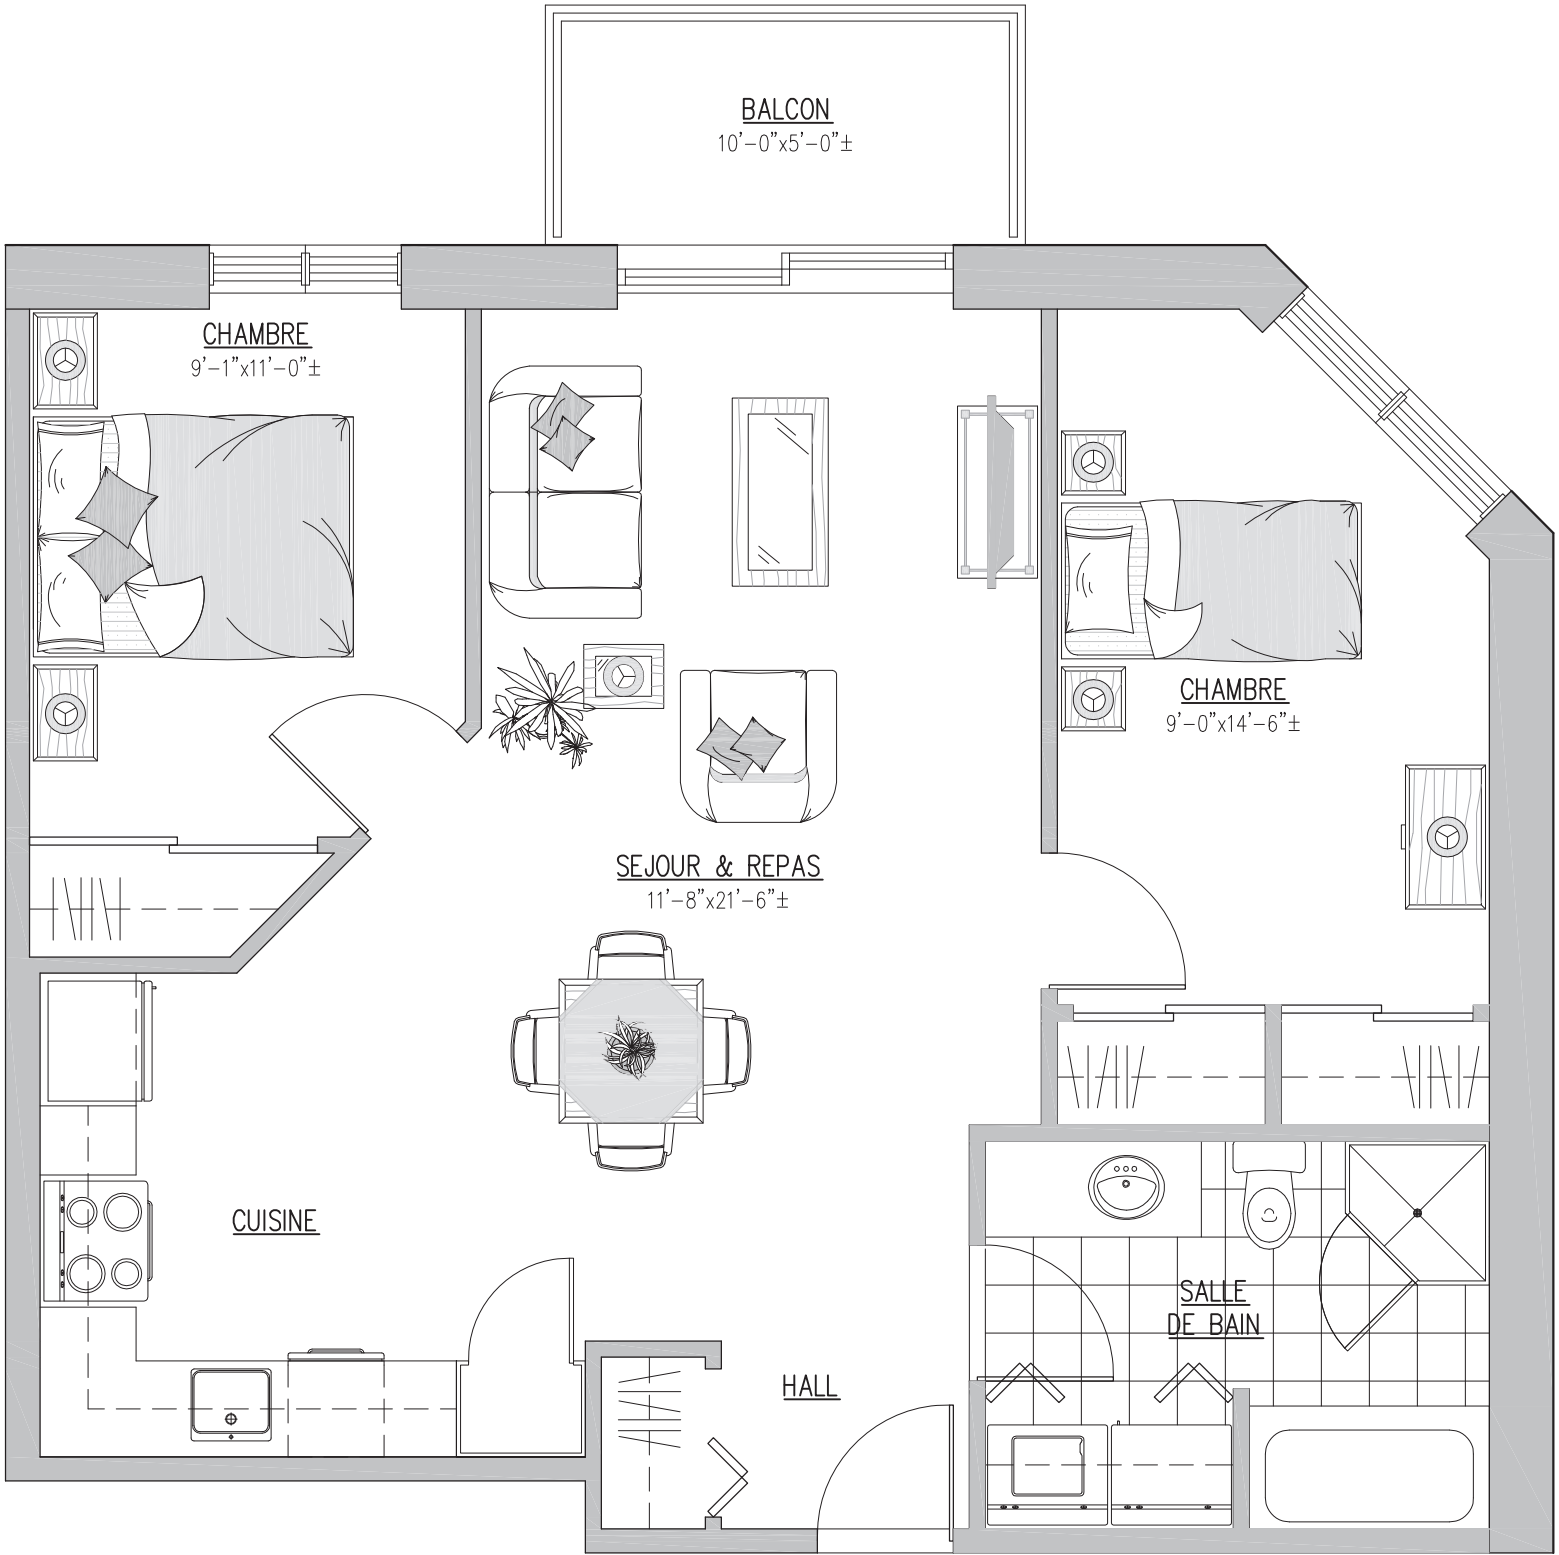

UNITÉ 4 1/2 F
TYPE 1

Phase 3

2 CHAMBRES À COUCHER

Superficie du logement: 837 pi²
Superficie du balcon: 50 pi²
Superficie totale: 887 pi²

Logements concernés:

104 105

- Les dimensions et superficies indiquées sur ce plan sont à titre informatif seulement.
Les dimensions et superficies "tel que construit" peuvent varier de celles indiquées.
- La superficie du logement est calculée à partir du centre des murs mitoyens en incluant le mur extérieur du logement.
- Le mobilier est montré à des fins d'illustration seulement.
- Échelle: 1/4" = 1'-0"