


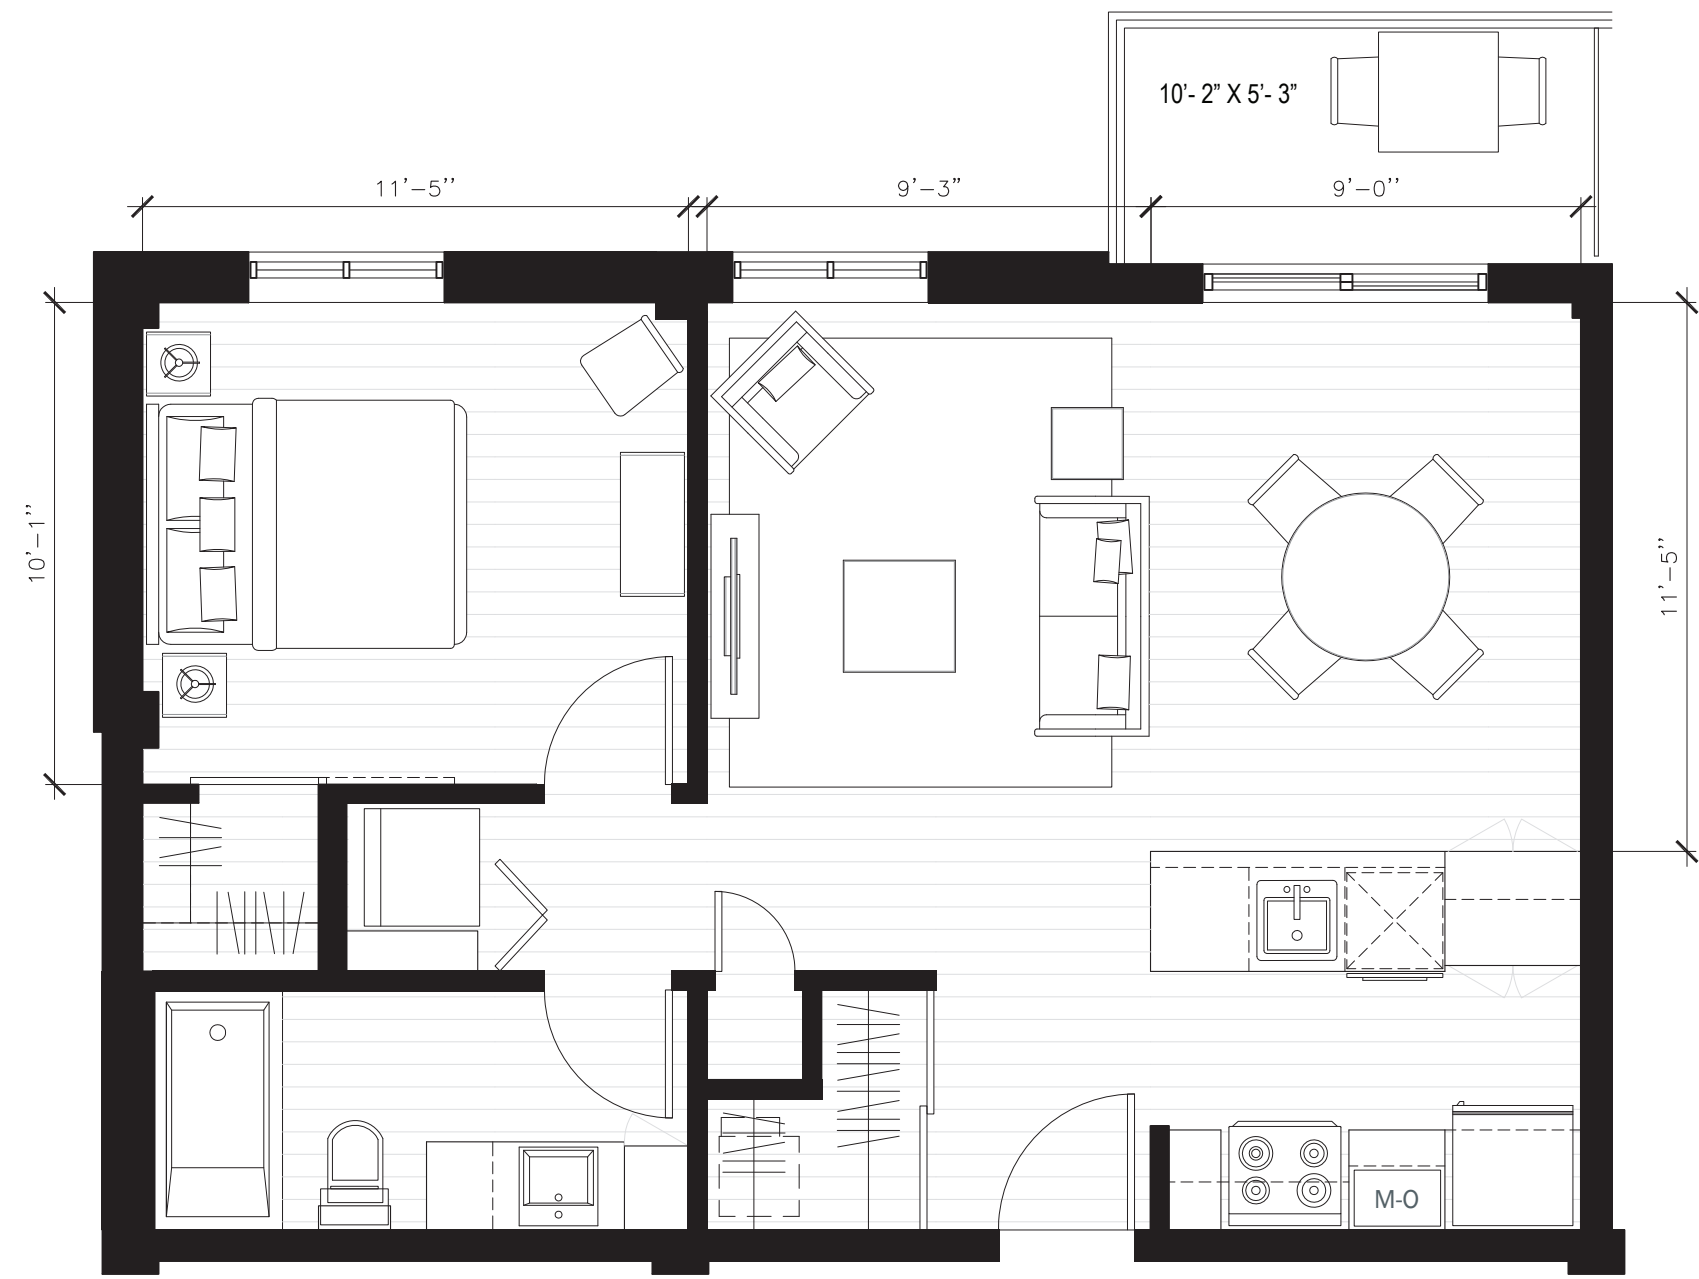


3 1/2 B

UNE CHAMBRE À COUCHER


SUPERFICIE DU LOGEMENT	639 PI ²
SUPERFICIE DU BALCON	53 PI ²
SUPERFICIE TOTALE	692 PI ²

LOGEMENTS CONCERNÉS


-- 154 254 354 454 554 654

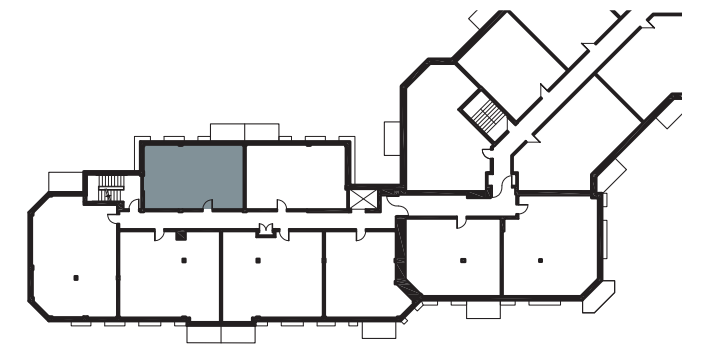

NIVEAU 6

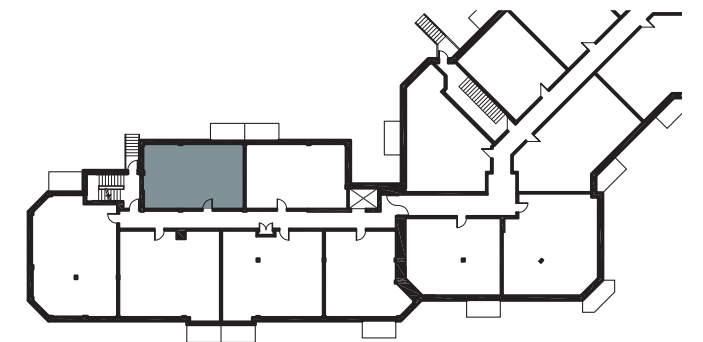


NIVEAU 1 À 5

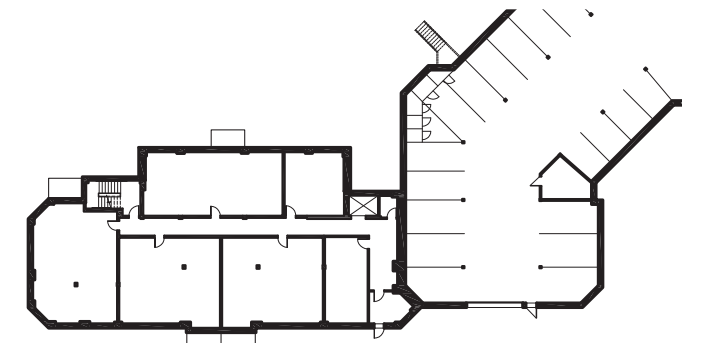

NIVEAU 0

Phase 4

NOTES GÉNÉRALES
LES DIMENSIONS SONT SUJET À CHANGEMENTS SANS PRÉAVIS.
LE MOBILIER EST MONTRÉ À DES FINS D'ILLUSTRATION SEULEMENT.
LES LITS ILLUSTRÉS SONT DE FORMAT QUEEN À MOINS D'INDICATION CONTRAIRE

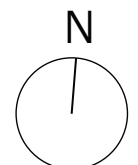

ÉCHELLE: N/A
VERSION: 26/01/27
PAGE: A 1