
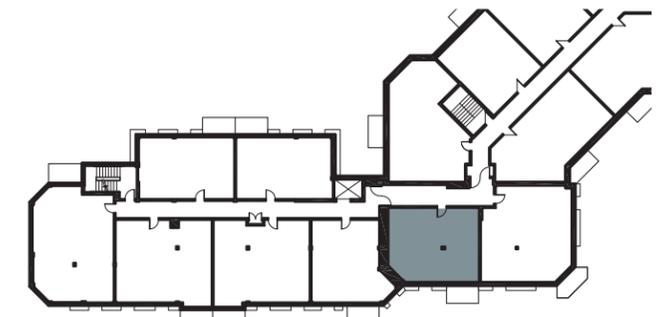


UNE CHAMBRE À COUCHER


SUPERFICIE DU LOGEMENT 726 PI²
 SUPERFICIE DU BALCON 52 PI²
 SUPERFICIE TOTALE 778 PI²

LOGEMENTS CONCERNÉS


-- 115 215 315 415 515 615

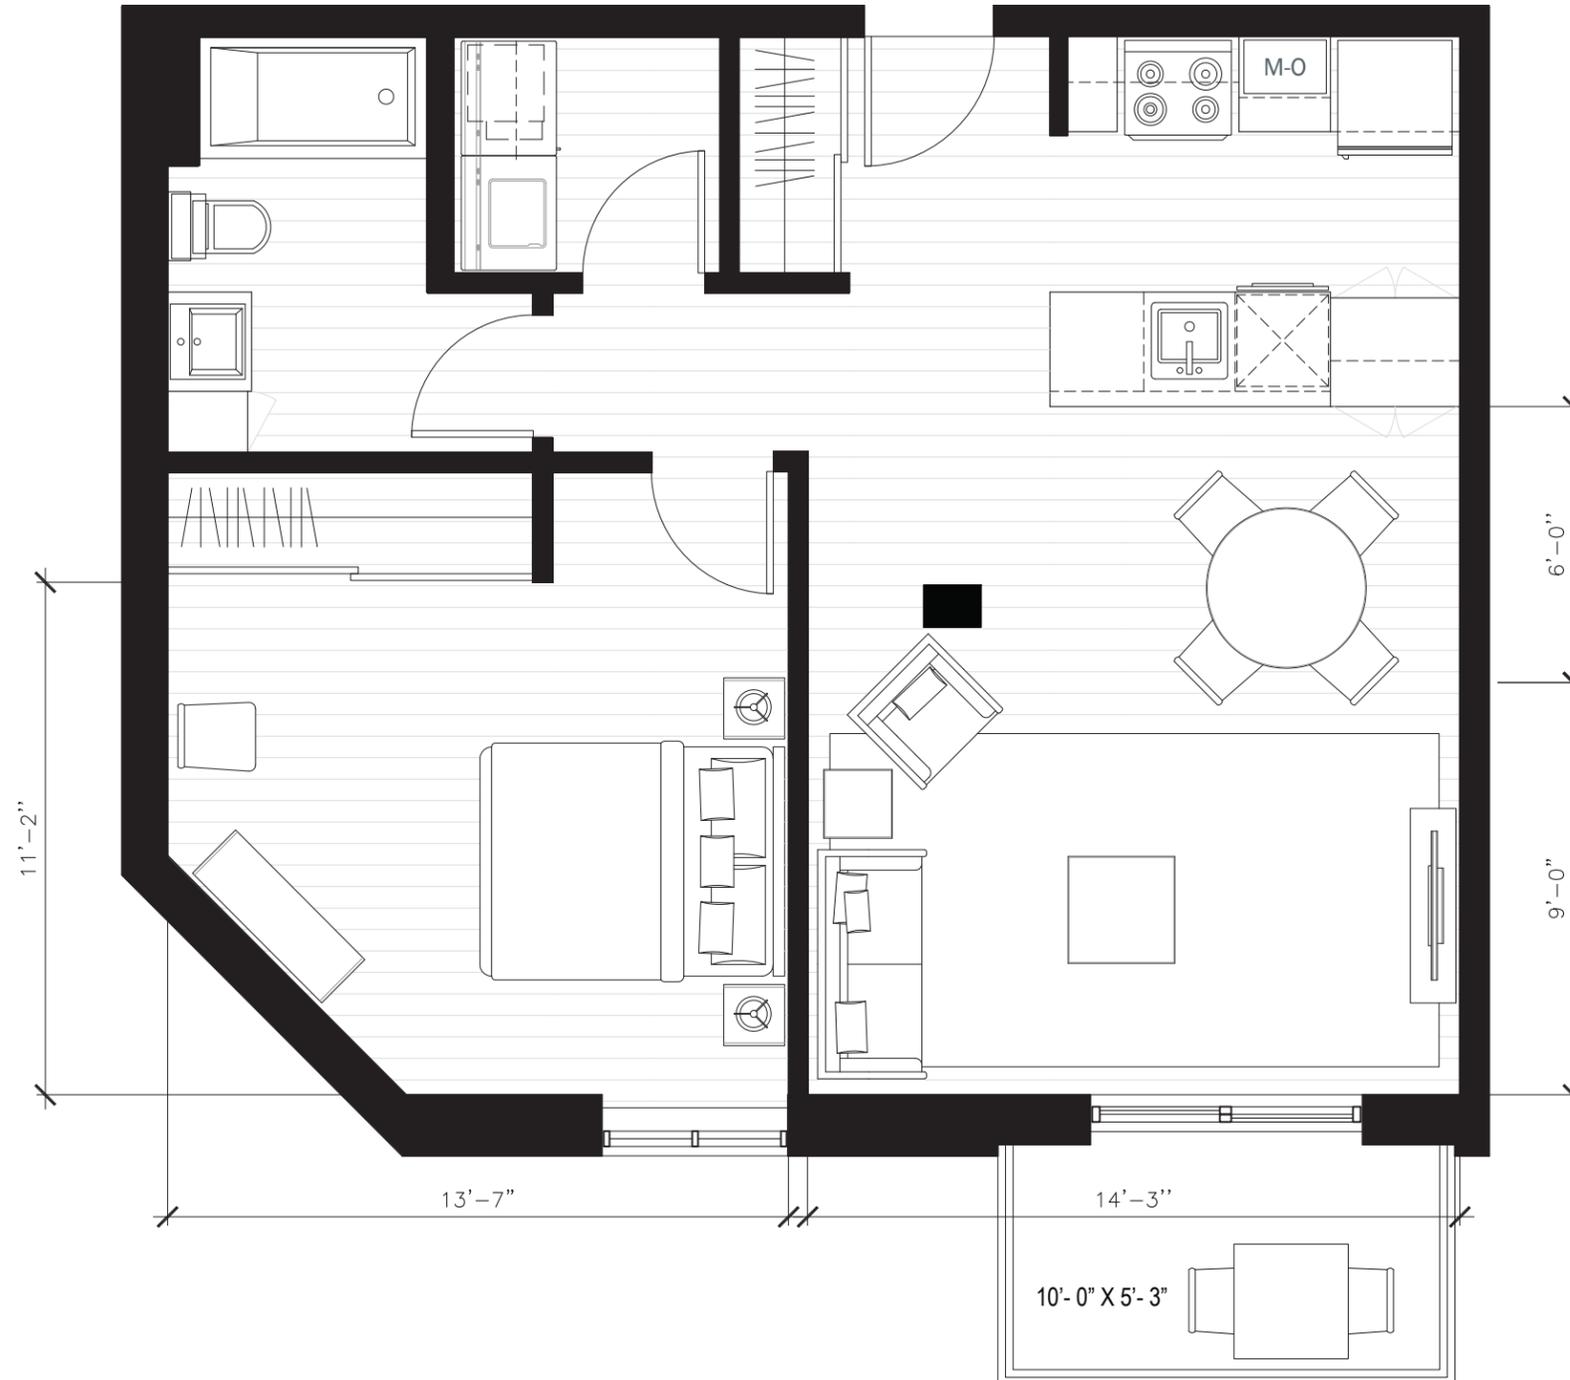

NIVEAU 6

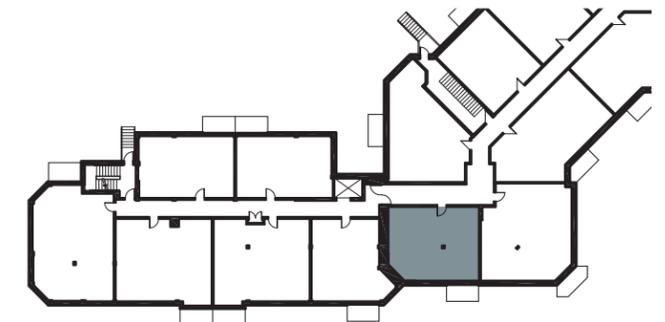


NIVEAU 1 À 5

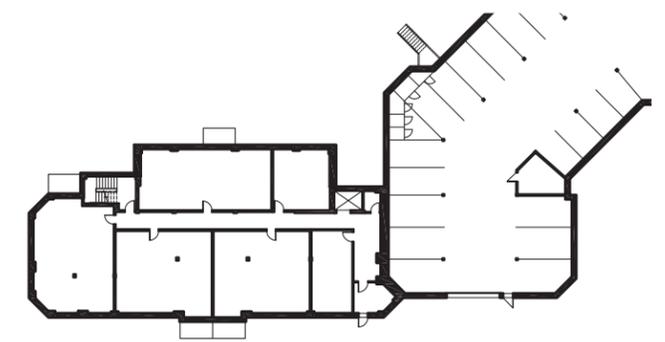

NIVEAU 0

Phase 4

NOTES GÉNÉRALES
 LES DIMENSIONS SONT SUJET À CHANGEMENTS SANS PRÉAVIS.
 LE MOBILIER EST MONTRÉ À DES FINS D'ILLUSTRATION SEULEMENT.
 LES LITS ILLUSTRÉS SONT DE FORMAT QUEEN À MOINS D'INDICATION CONTRAIRE

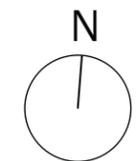

ÉCHELLE: N/A
 VERSION: 26/01/27
 PAGE: A 4

3 1/2 D