


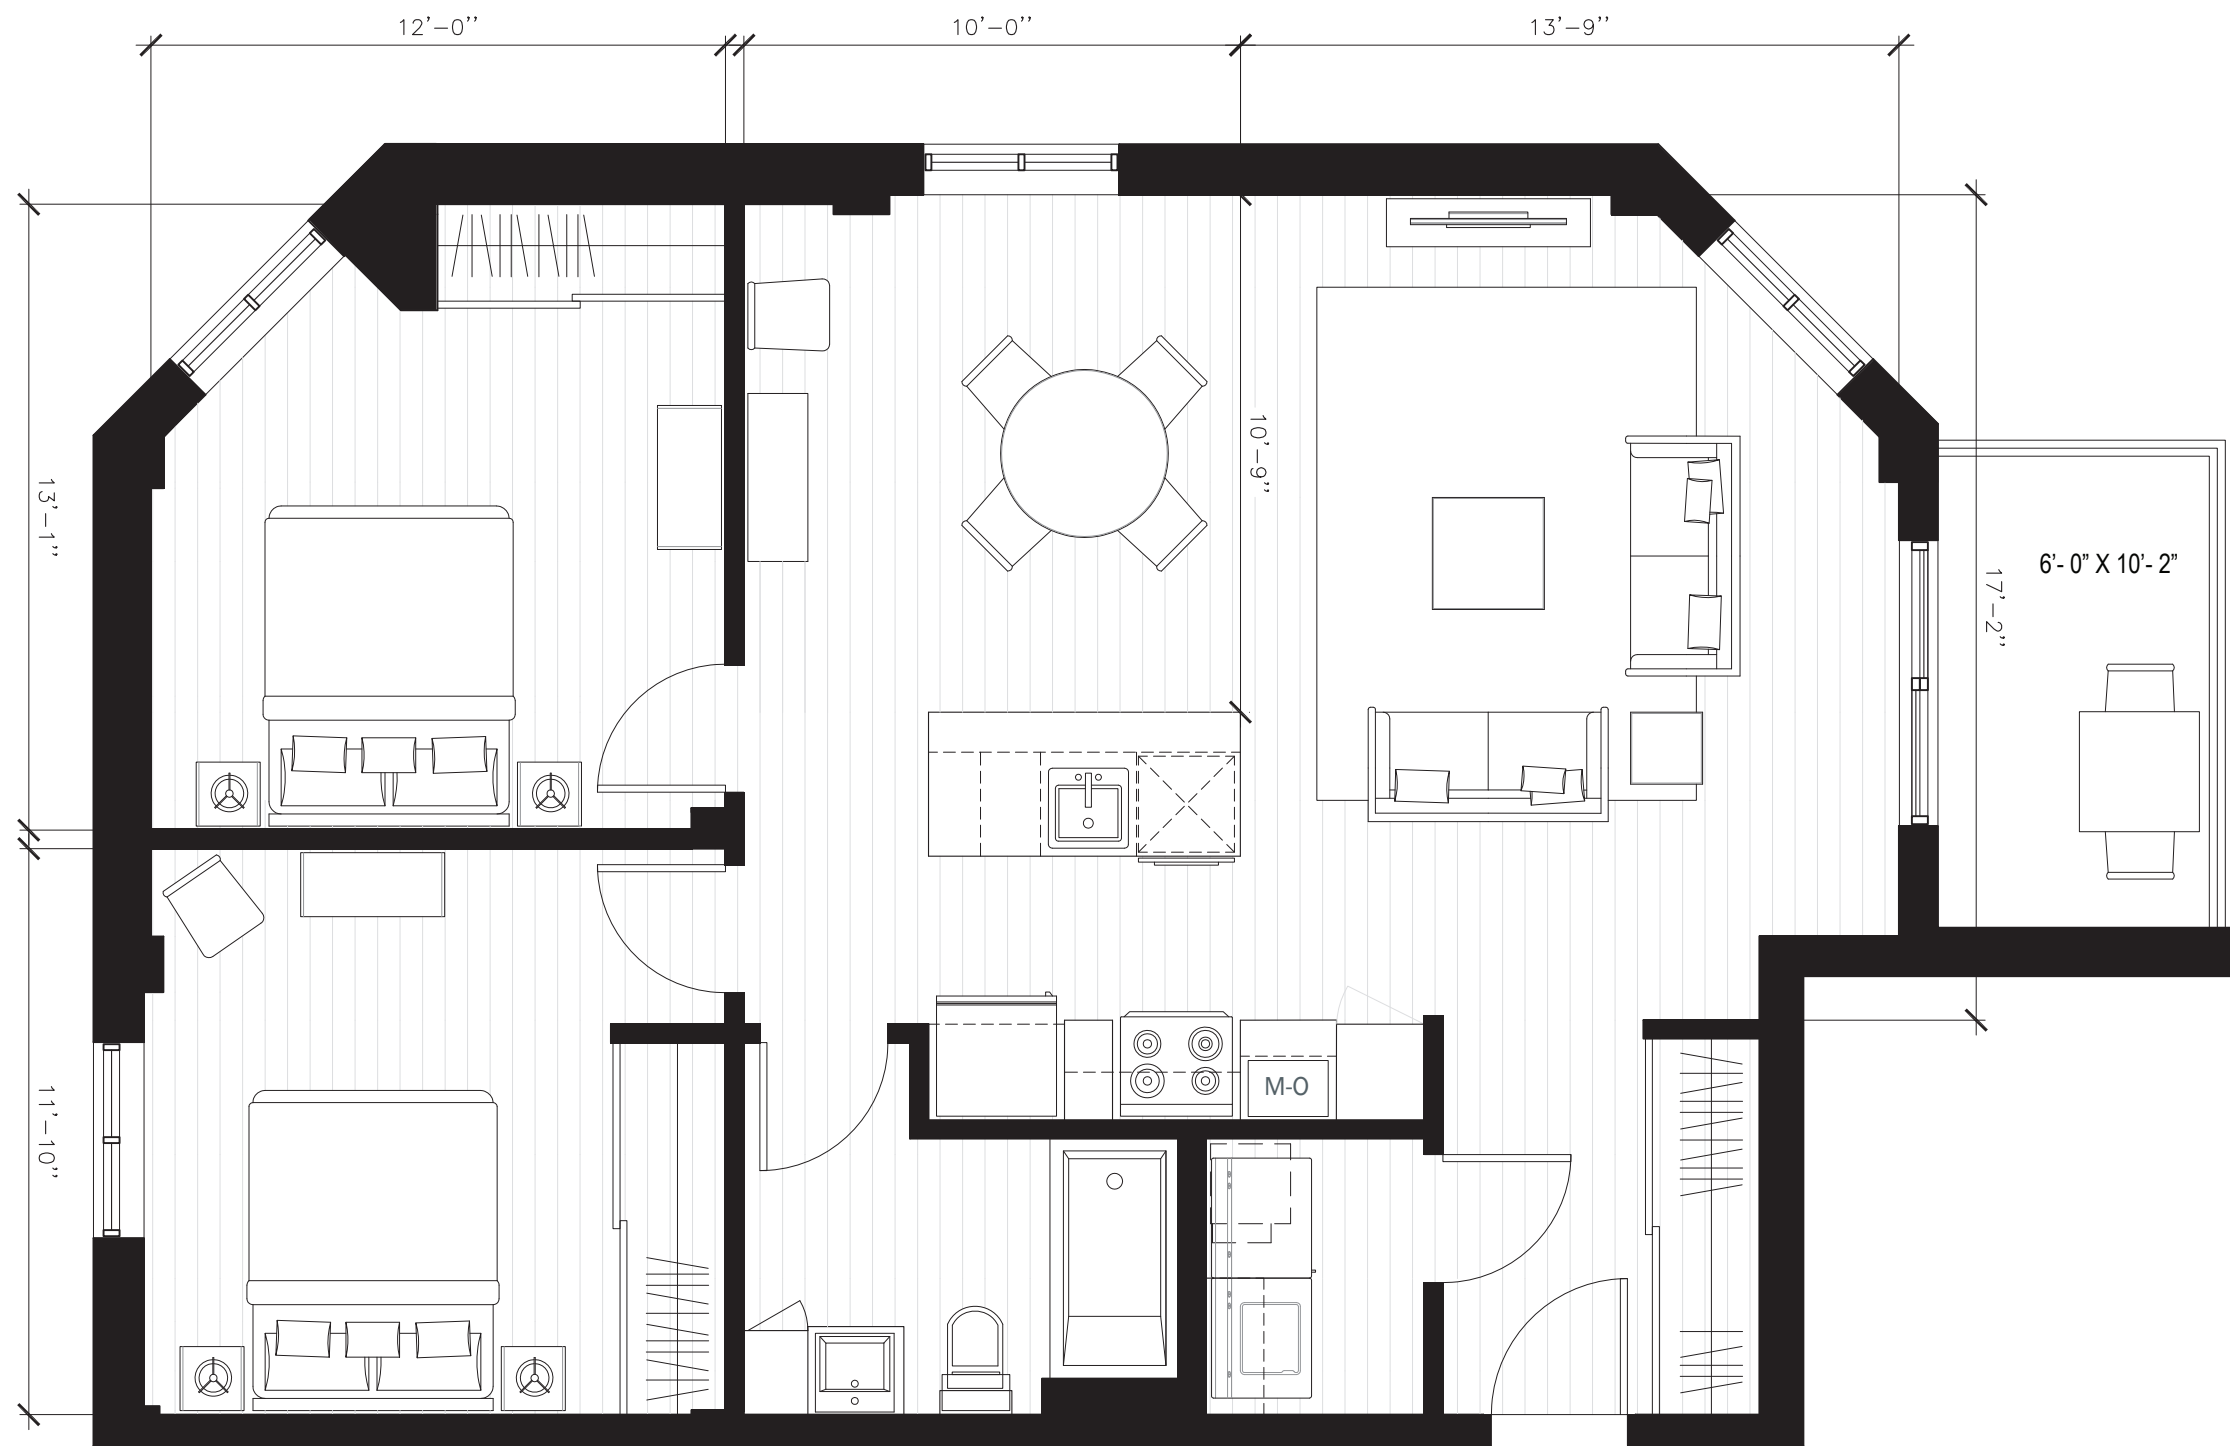

DEUX CHAMBRES À COUCHER


SUPERFICIE DU LOGEMENT 963 PI²

SUPERFICIE DU BALCON 61 PI²


SUPERFICIE TOTALE 1024 PI²

LOGEMENTS CONCERNÉS


055 155 255 355 455 555 655

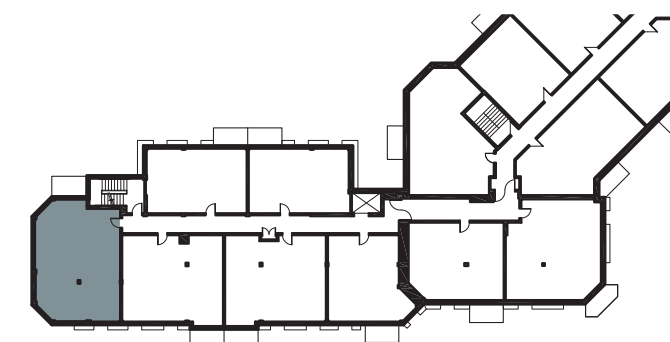

NIVEAU 6

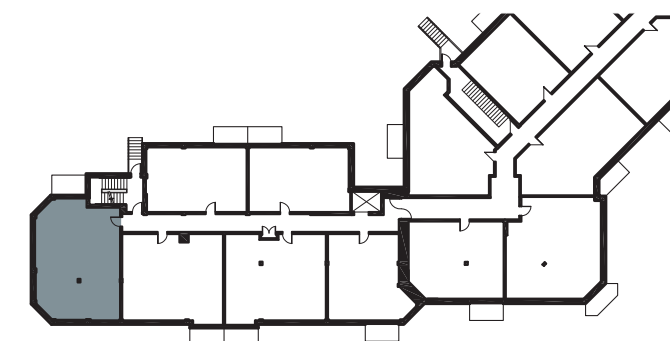

NIVEAU 1 À 5

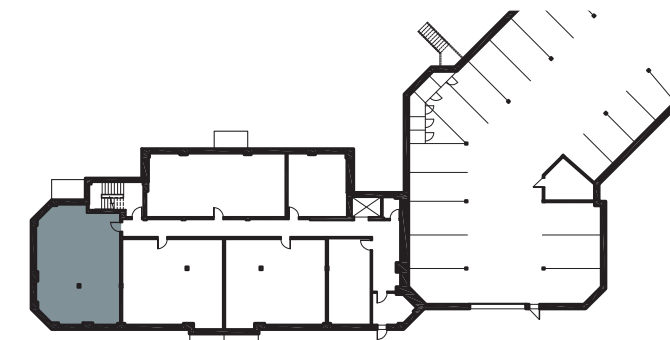


NIVEAU 0

Phase 4

NOTES GÉNÉRALES

LES DIMENSIONS SONT SUJET À CHANGEMENTS SANS PRÉAVIS.
LE MOBILIER EST MONTRÉ À DES FINS D'ILLUSTRATION SEULEMENT.
LES LITS ILLUSTRÉS SONT DE FORMAT QUEEN À MOINS D'INDICATION CONTRAIRE

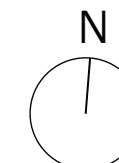

ÉCHELLE: N/A

VERSION: 26/01/27

PAGE: A 5

Jardins des
Sources
Sainte-Thérèse

Résidence privée pour retraités
Private Retirement Home

4 1/2 A