
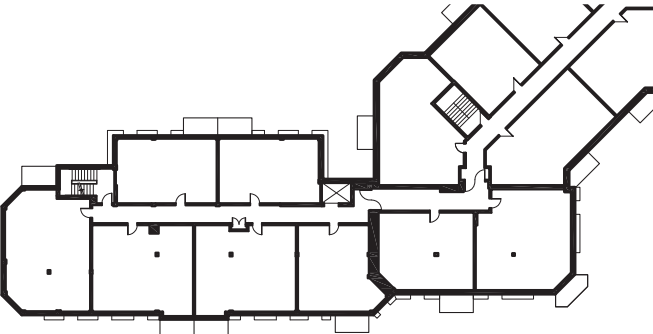


DEUX CHAMBRES À COUCHER


SUPERFICIE DU LOGEMENT	878 PI ²
SUPERFICIE DU BALCON	53 PI ²
SUPERFICIE TOTALE	931 PI ²

LOGEMENTS CONCERNÉS


054 ---

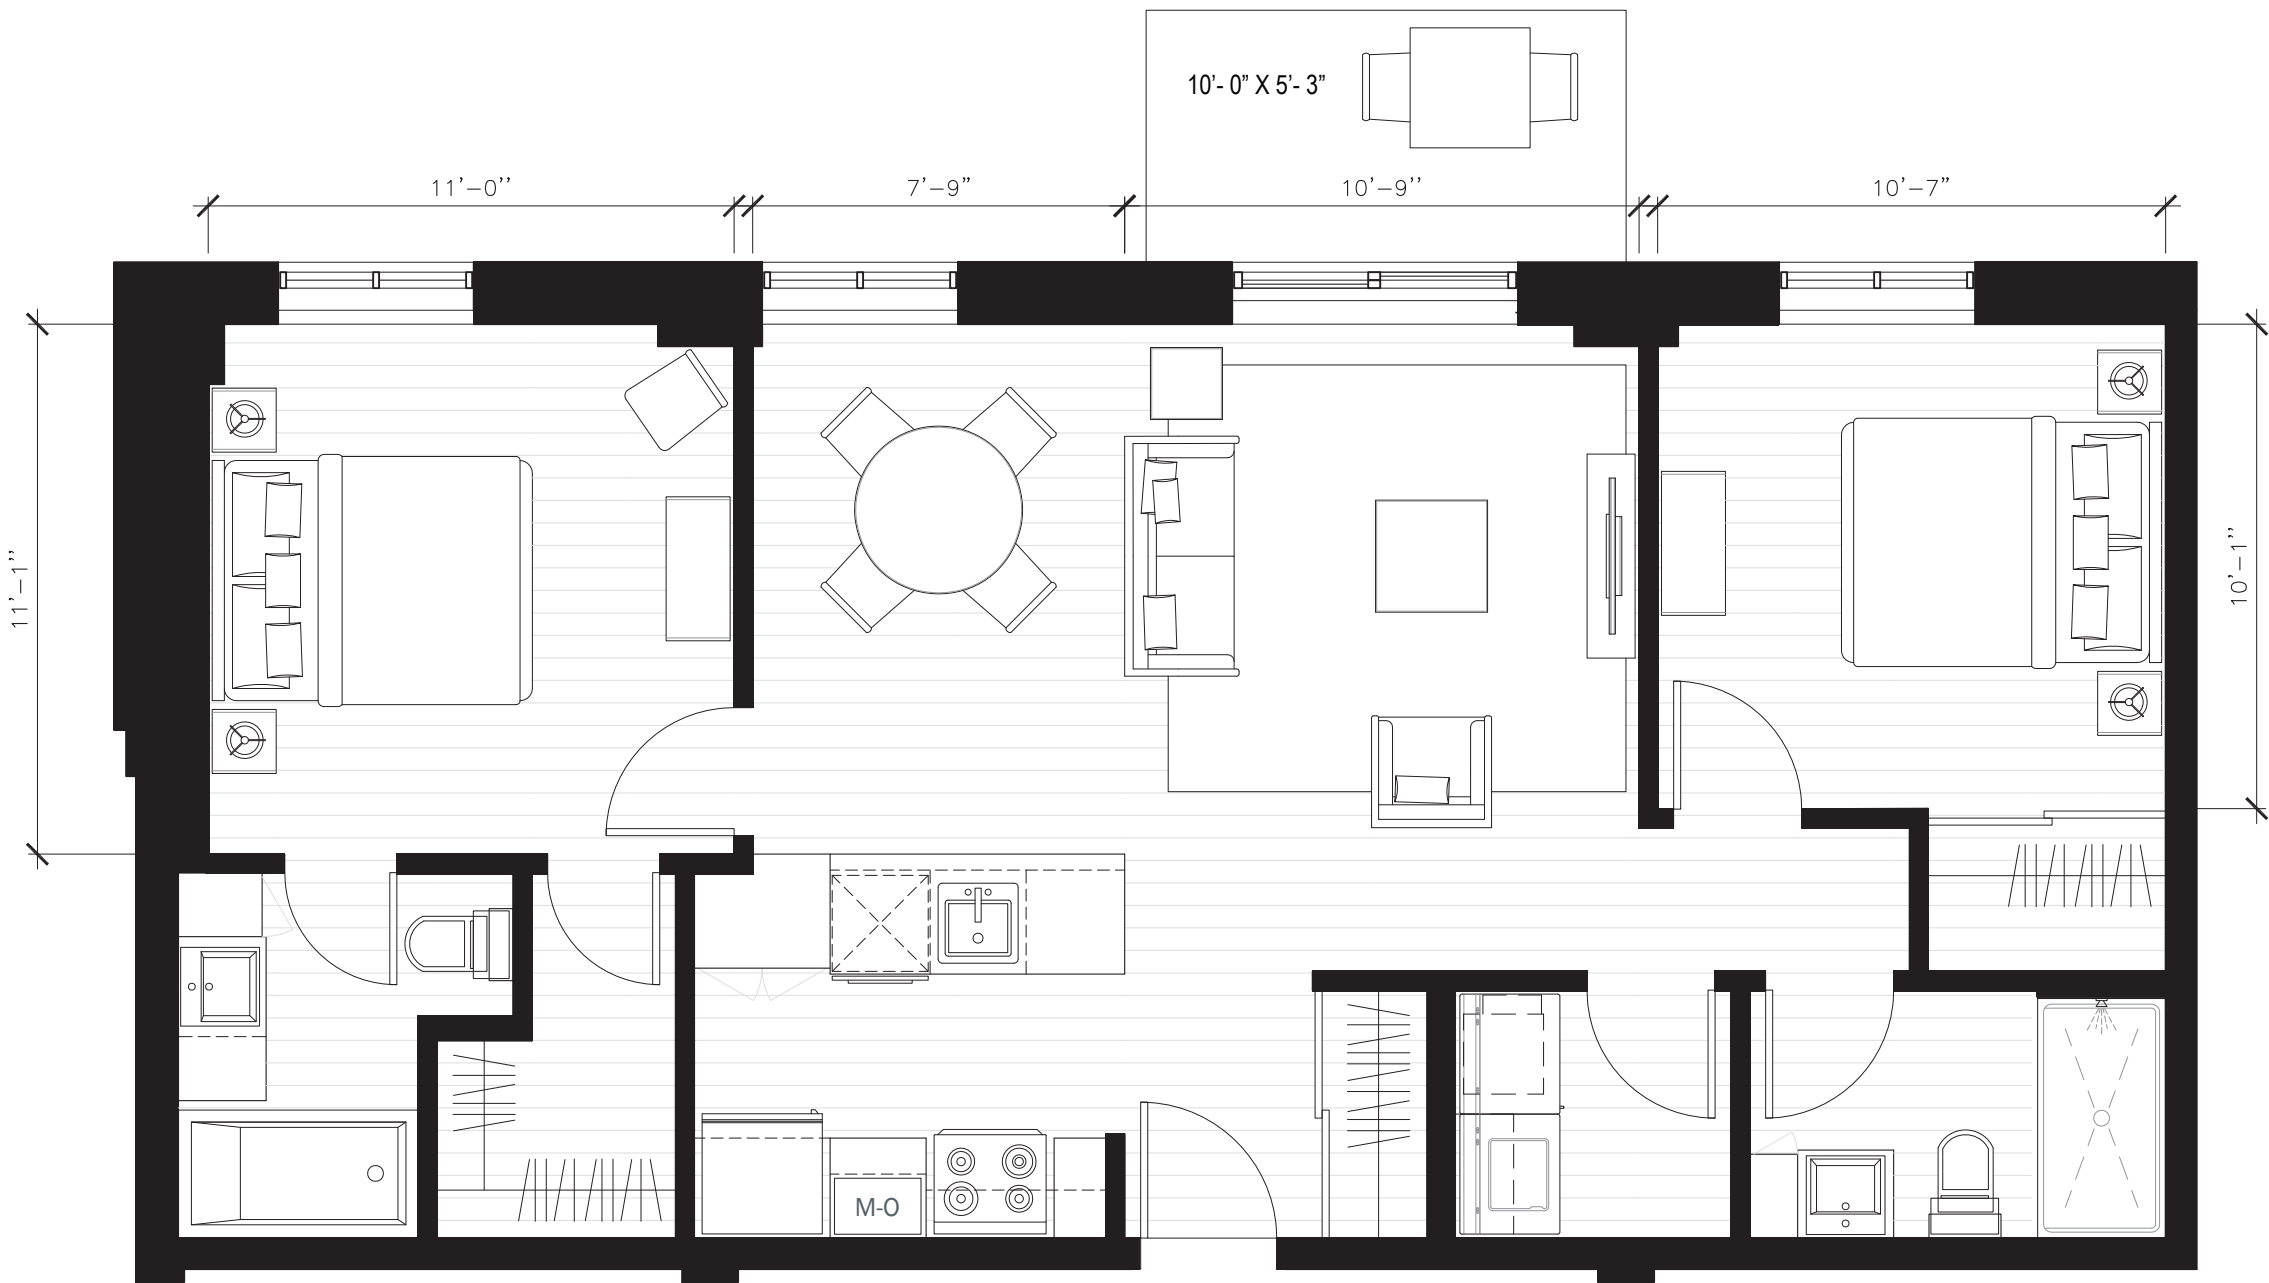

NIVEAU 6

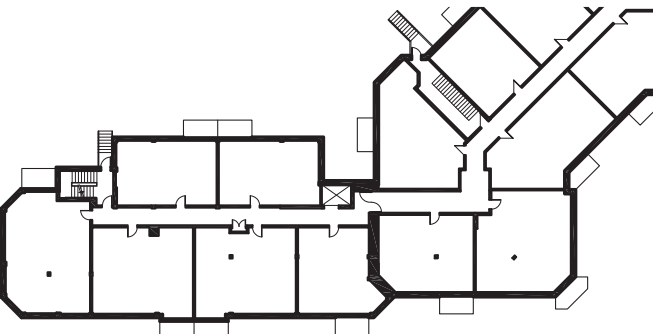

NIVEAU 1 À 5

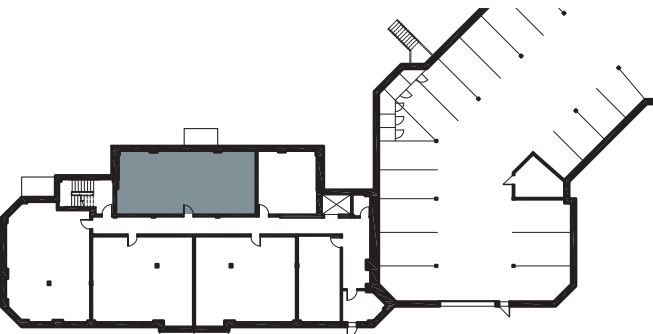

NIVEAU 0


Phase 4

Jardins des
Sources
Sainte-Thérèse

Résidence privée pour retraités
Private Retirement Home

4 1/2 B

NOTES GÉNÉRALES
LES DIMENSIONS SONT SUJET À CHANGEMENTS SANS PRÉAVIS.
LE MOBILIER EST MONTRÉ À DES FINS D'ILLUSTRATION SEULEMENT.
LES LITS ILLUSTRÉS SONT DE FORMAT QUEEN À MOINS D'INDICATION CONTRAIRE

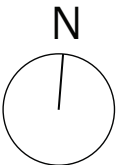

ÉCHELLE: N/A
VERSION: 26/01/27
PAGE: A 6