
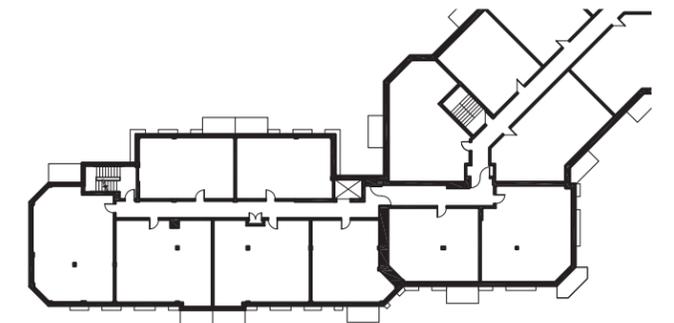


# DEUX CHAMBRES À COUCHER


SUPERFICIE DU LOGEMENT 846 PI<sup>2</sup>  
 SUPERFICIE DU BALCON 53 PI<sup>2</sup>  
 SUPERFICIE TOTALE 899 PI<sup>2</sup>

## LOGEMENTS CONCERNÉS


051 - - - - -

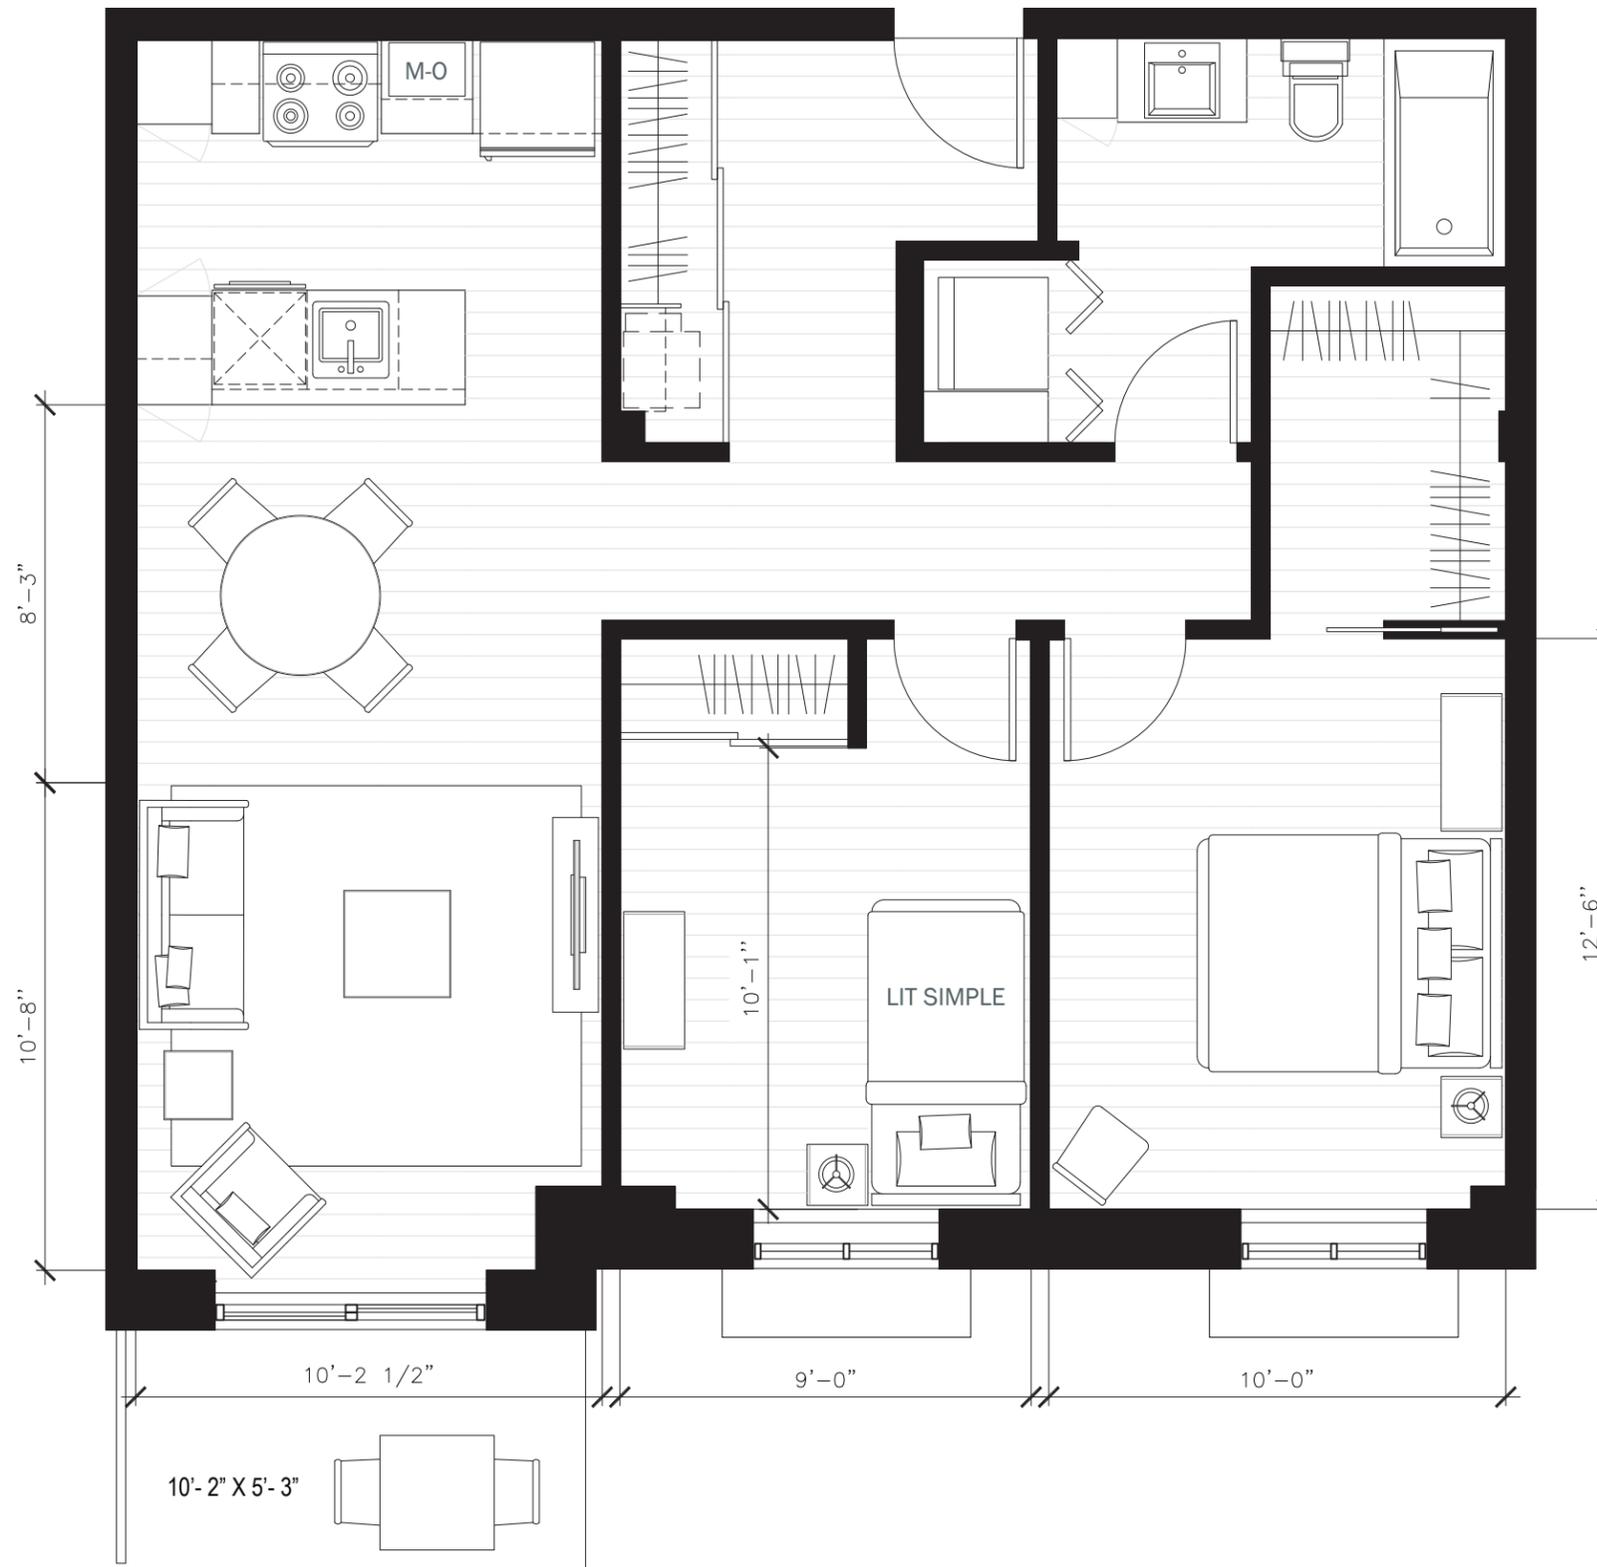

NIVEAU 6

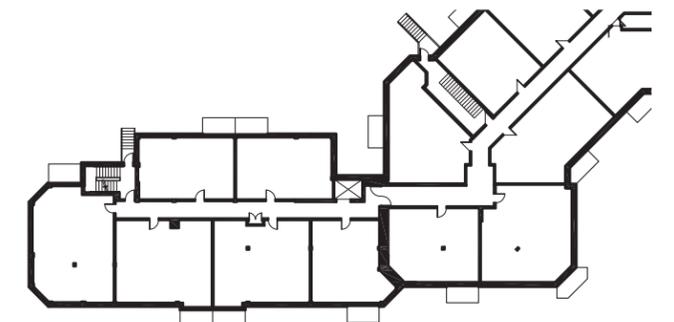


NIVEAU 1 À 5

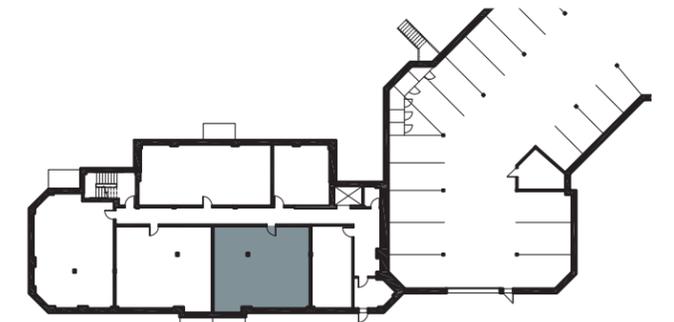

NIVEAU 0

Phase 4

NOTES GÉNÉRALES  
 LES DIMENSIONS SONT SUJET À CHANGEMENTS SANS PRÉAVIS.  
 LE MOBILIER EST MONTRÉ À DES FINS D'ILLUSTRATION SEULEMENT.  
 LES LITS ILLUSTRÉS SONT DE FORMAT QUEEN À MOINS D'INDICATION CONTRAIRE

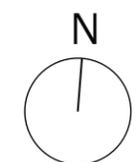

ÉCHELLE: N/A  
 VERSION: 26/01/27  
 PAGE: A 7