




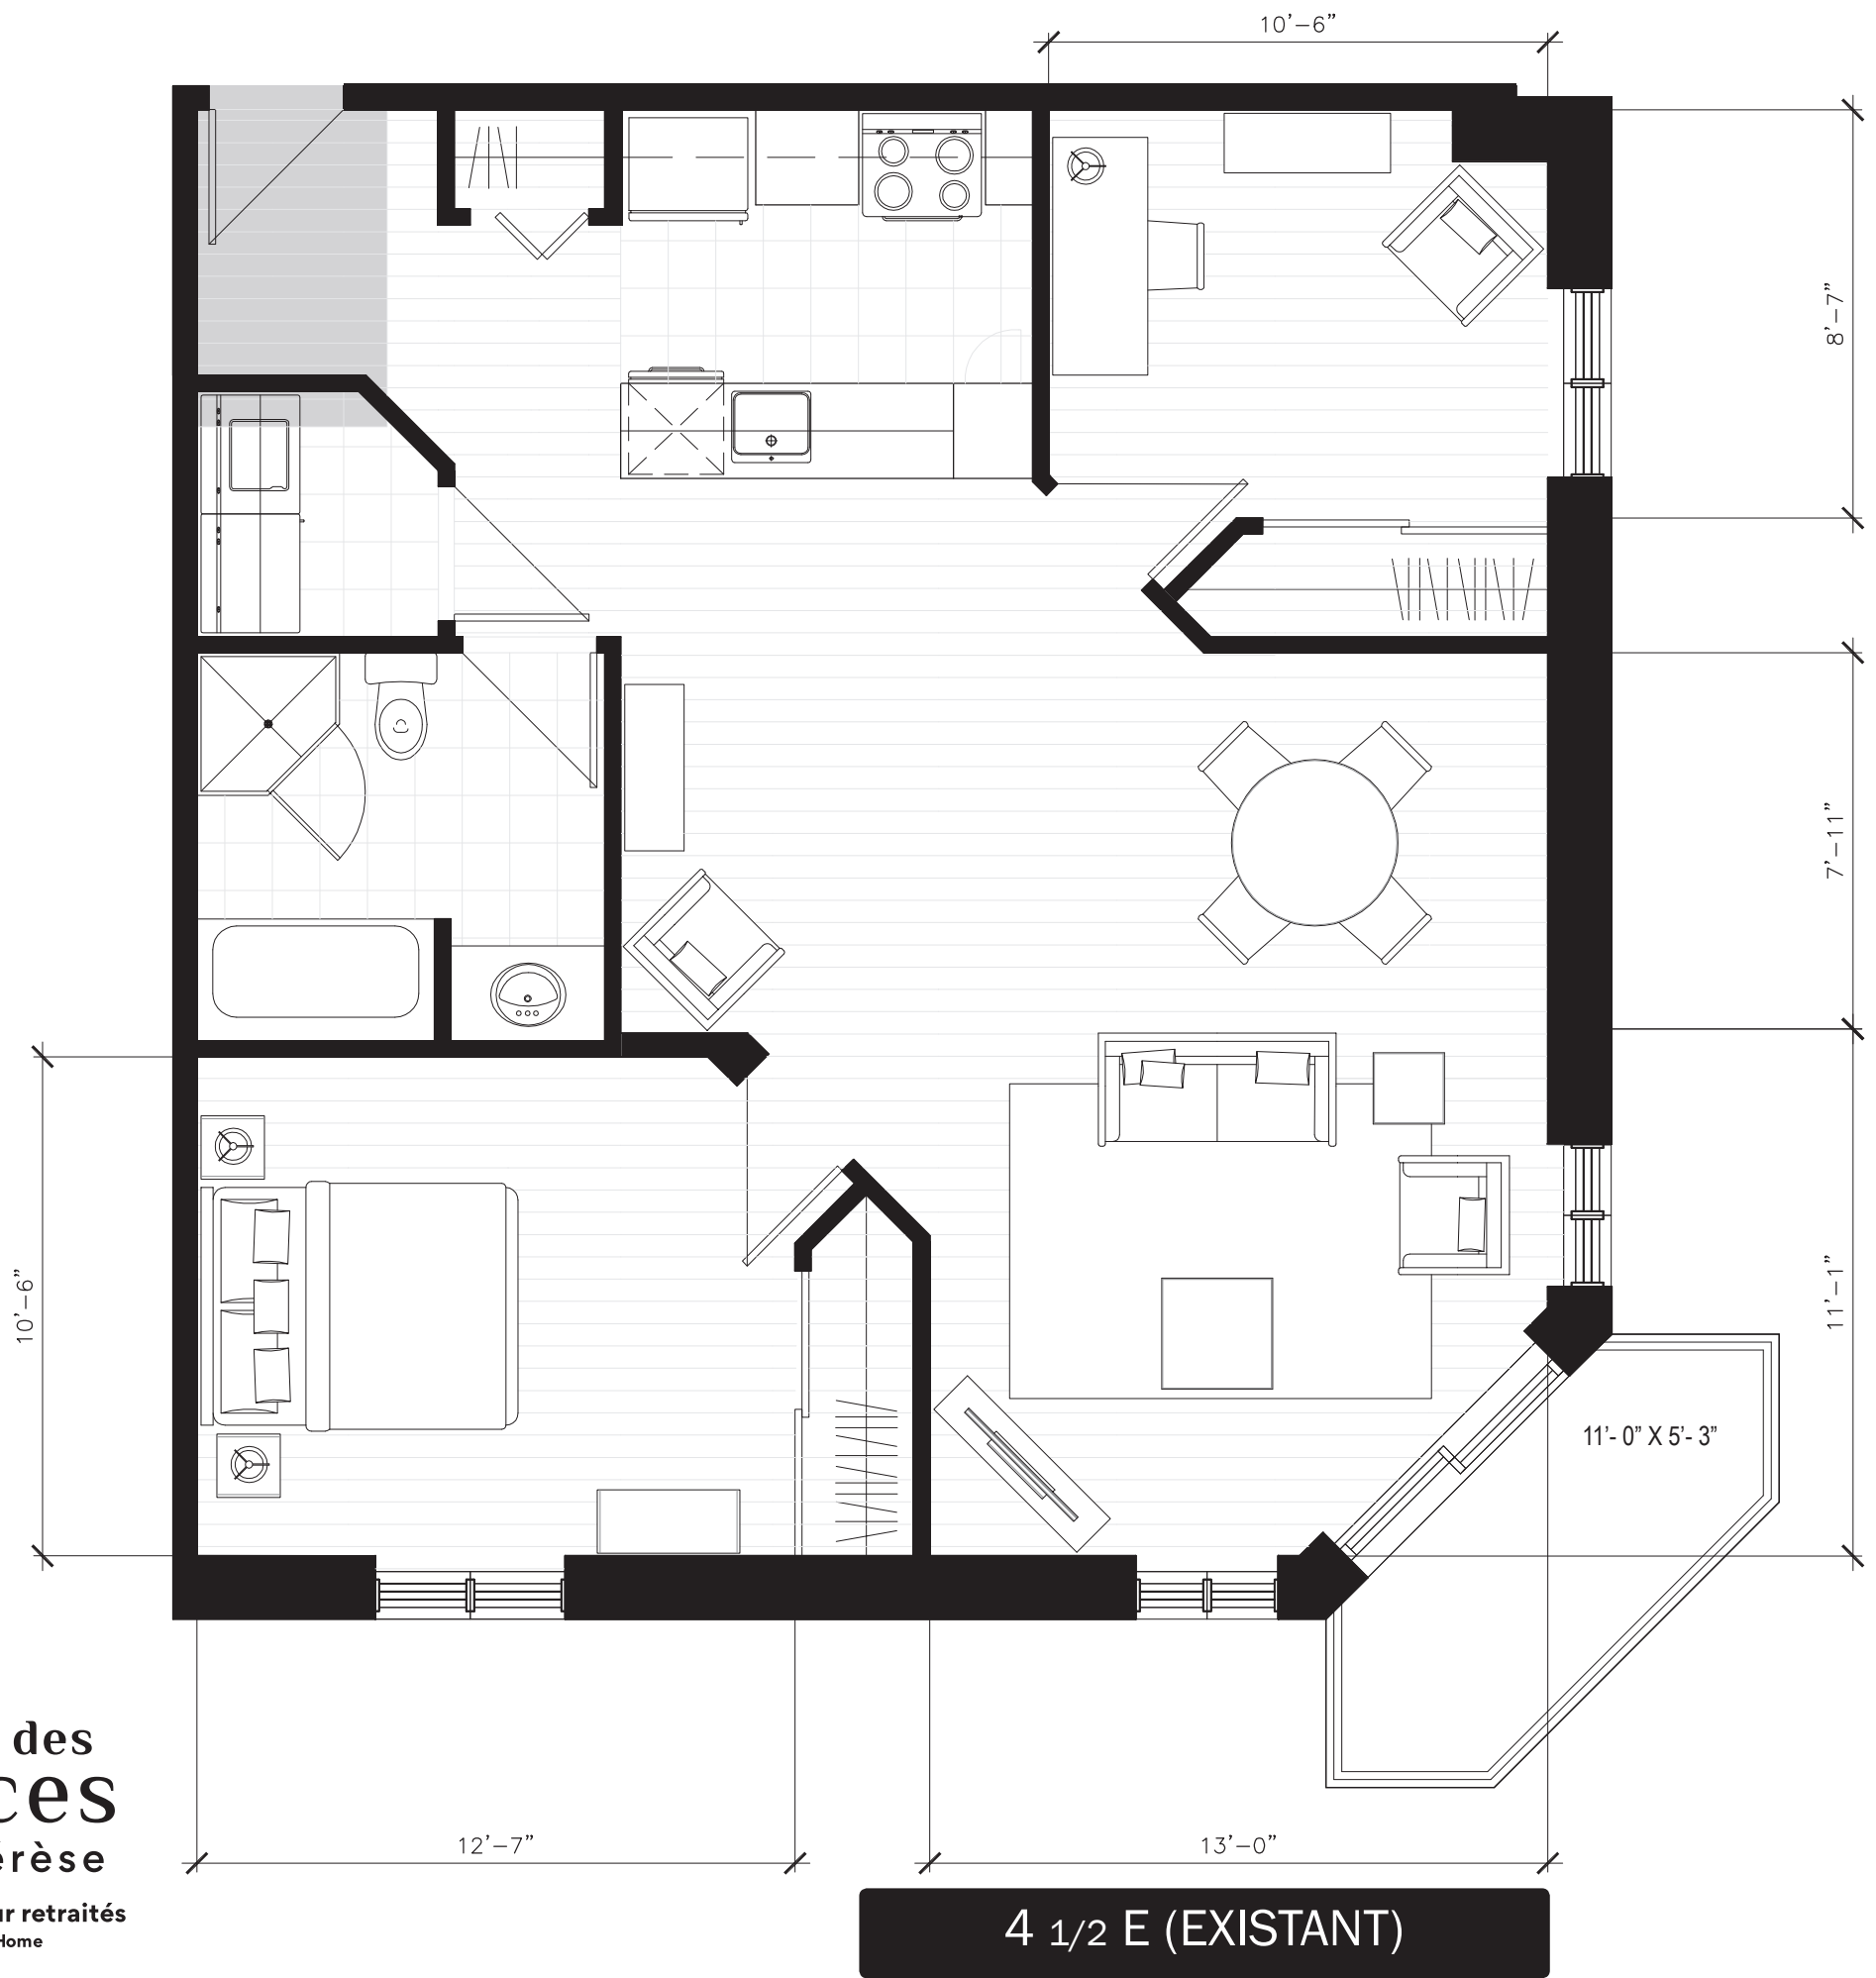


DEUX CHAMBRES À COUCHER

SUPERFICIE DU LOGEMENT	942 PI ²
SUPERFICIE DU BALCON	55 PI ²
SUPERFICIE TOTALE	997 PI ²


LOGEMENTS CONCERNÉS

-- 116 216 316 416 516 --

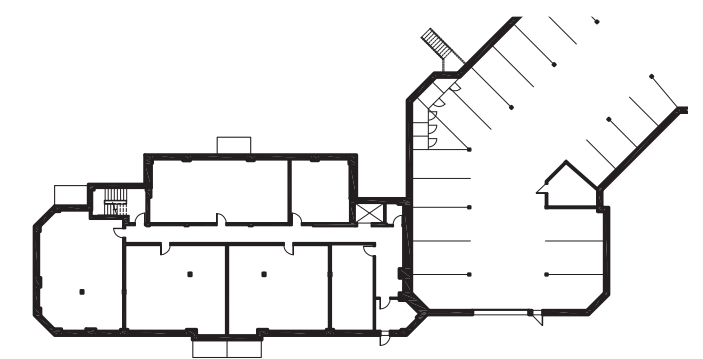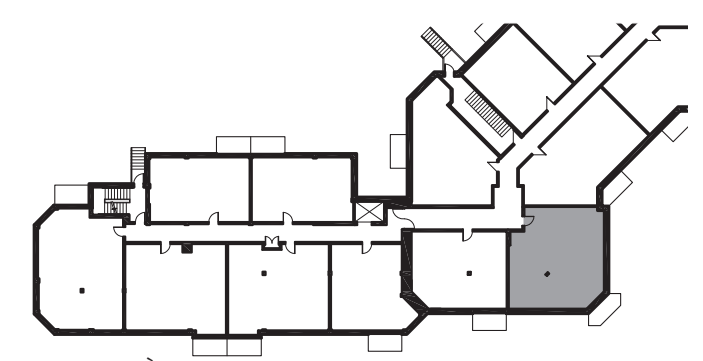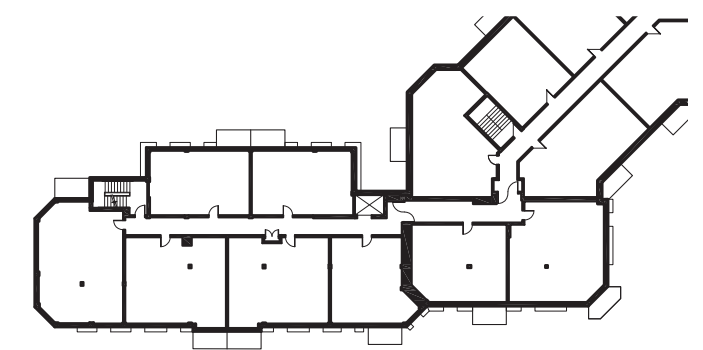

Phase 4

NOTES GÉNÉRALES
LES DIMENSIONS SONT SUJET À CHANGEMENTS SANS PRÉAVIS.
LE MOBILIER EST MONTRÉ À DES FINS D'ILLUSTRATION SEULEMENT.
LES LITS ILLUSTRÉS SONT DE FORMAT QUEEN À MOINS D'INDICATION CONTRAIRE

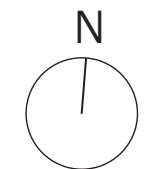

ÉCHELLE: N/A
VERSION: 11/05/15
PAGE: A 11