


DEUX CHAMBRES À COUCHER


SUPERFICIE DU LOGEMENT 995 PI²
 SUPERFICIE DU BALCON 105 PI²
 SUPERFICIE TOTALE **1 144 PI²**

LOGEMENTS CONCERNÉS


--- 614

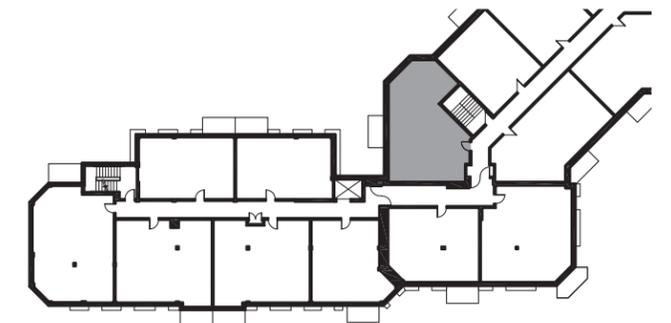

NIVEAU 6

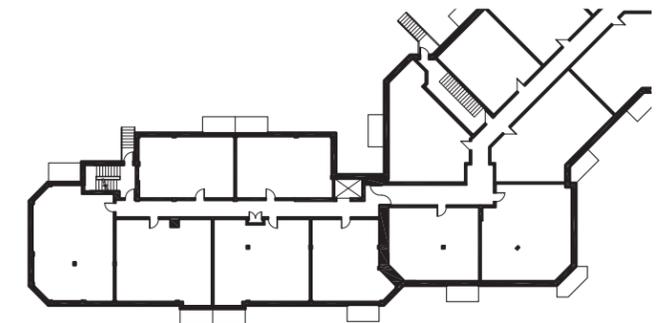

NIVEAU 1 À 5

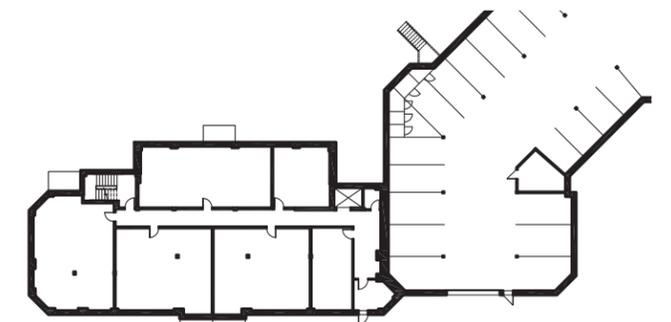


NIVEAU 0

Phase 4

NOTES GÉNÉRALES


LES DIMENSIONS SONT SUJET À CHANGEMENTS SANS PRÉAVIS.
 LE MOBILIER EST MONTRÉ À DES FINS D'ILLUSTRATION SEULEMENT.
 LES LITS ILLUSTRÉS SONT DE FORMAT QUEEN À MOINS D'INDICATION CONTRAIRE

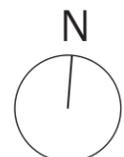

ÉCHELLE: N/A

VERSION: 11/05/15

PAGE: A 13

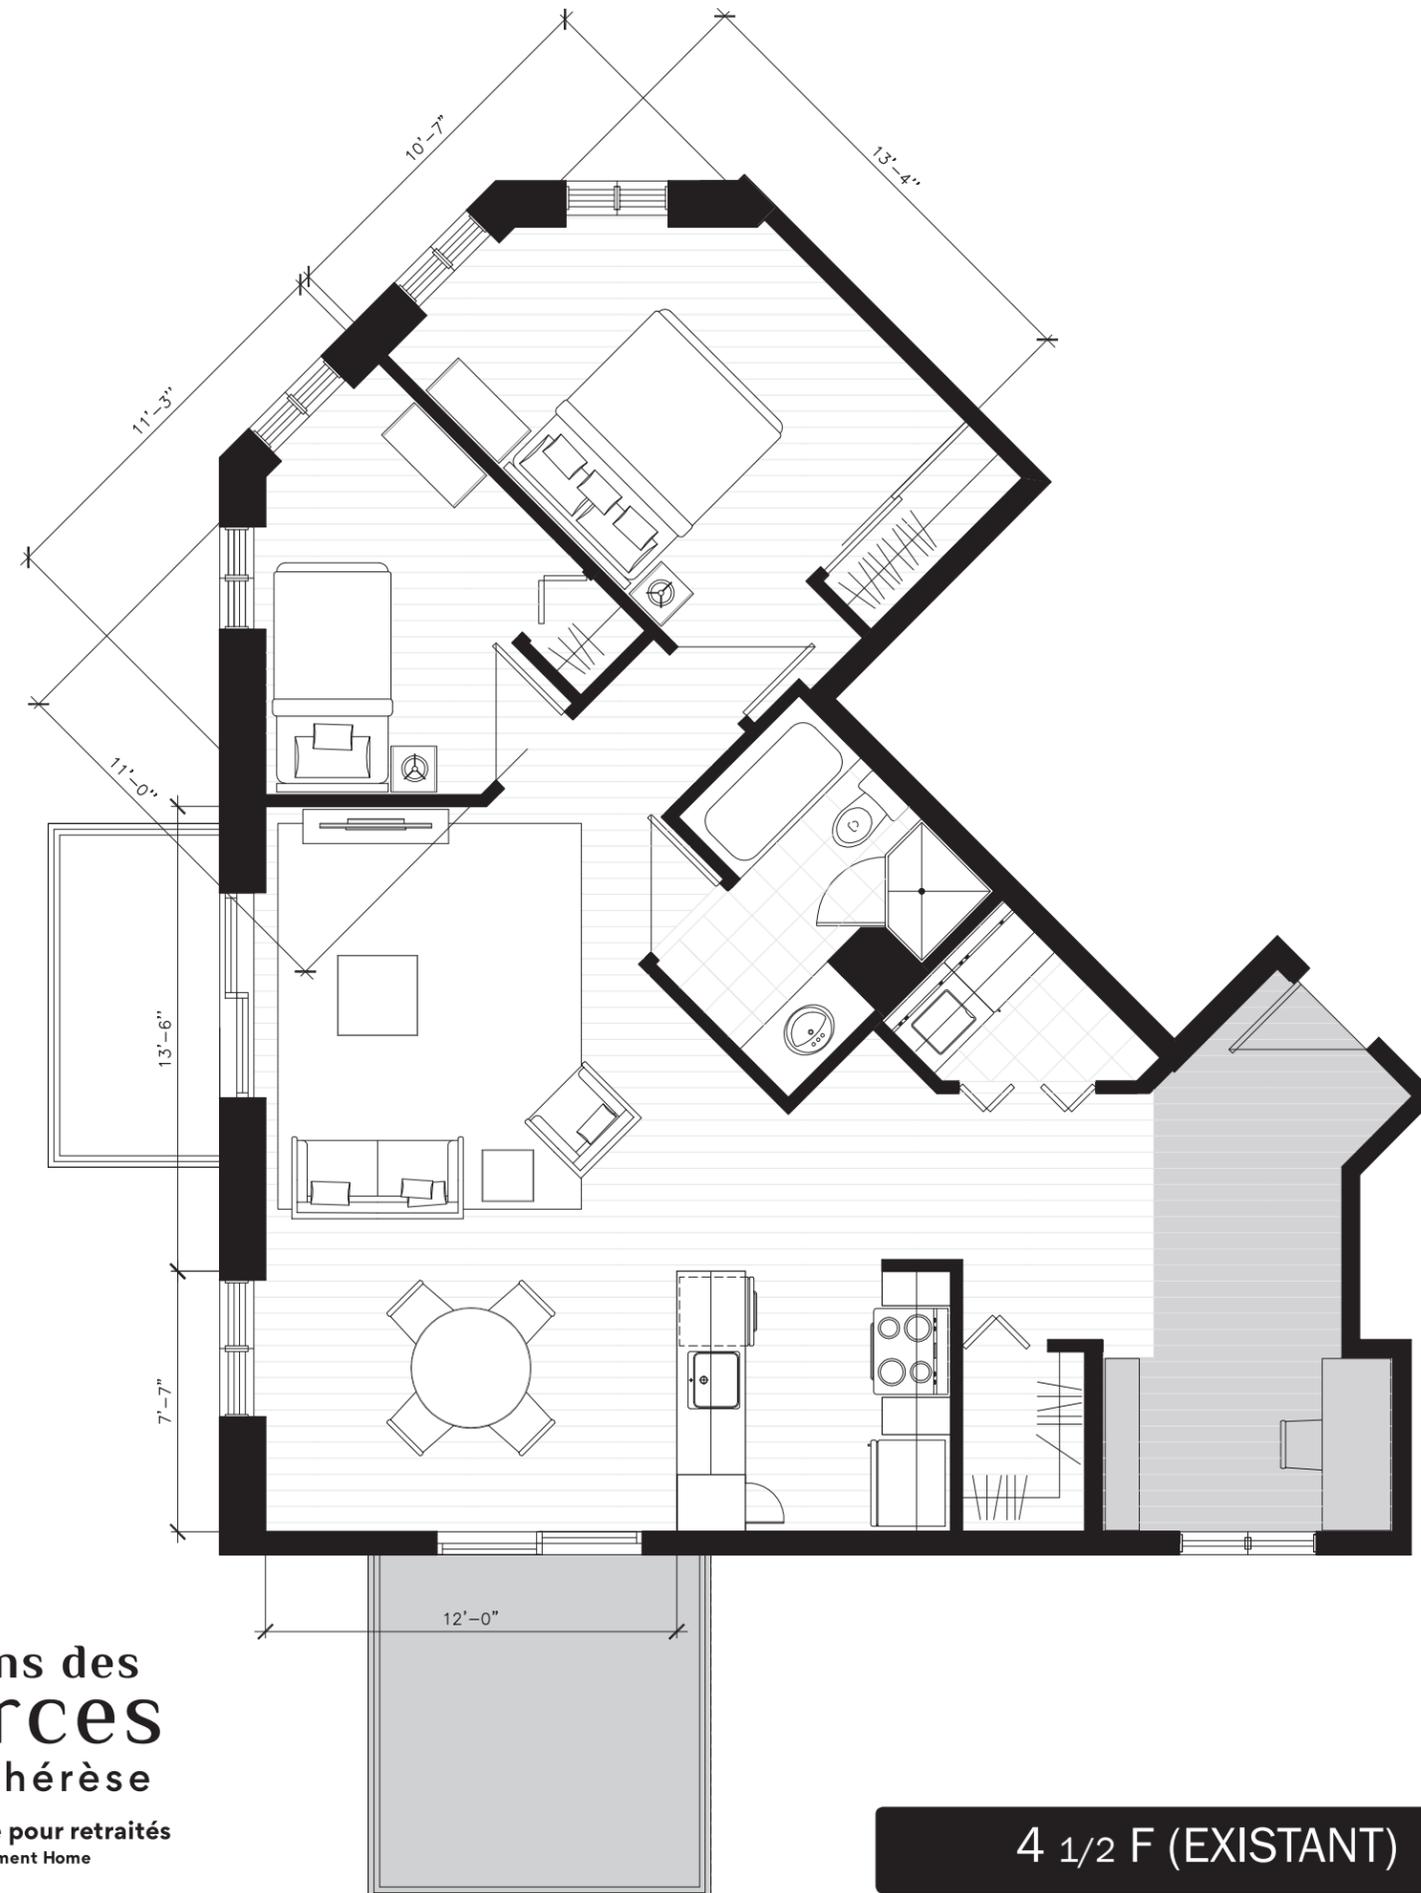

4 1/2 F (EXISTANT)