


DEUX CHAMBRES À COUCHER


SUPERFICIE DU LOGEMENT 879 PI²
 SUPERFICIE DU BALCON 50 PI²
 SUPERFICIE TOTALE 929 PI²

LOGEMENTS CONCERNÉS


--- 614

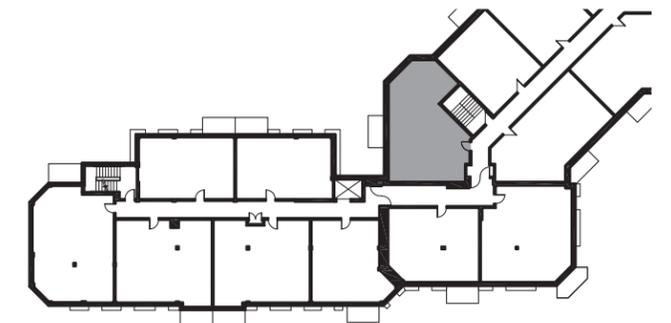

NIVEAU 6

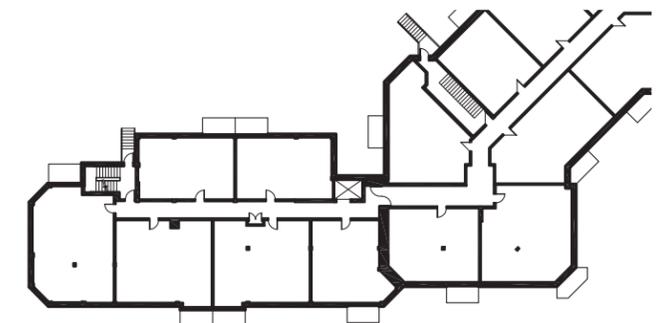

NIVEAU 1 À 5

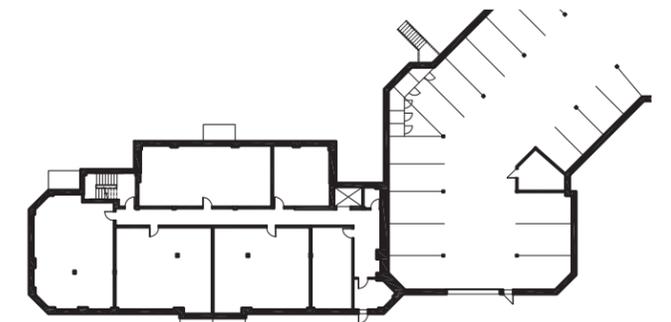


NIVEAU 0

Phase 4

NOTES GÉNÉRALES


LES DIMENSIONS SONT SUJET À CHANGEMENTS SANS PRÉAVIS.
 LE MOBILIER EST MONTRÉ À DES FINS D'ILLUSTRATION SEULEMENT.
 LES LITS ILLUSTRÉS SONT DE FORMAT QUEEN À MOINS D'INDICATION CONTRAIRE

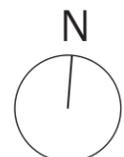

ÉCHELLE: N/A

VERSION: 11/05/15

PAGE: A 14

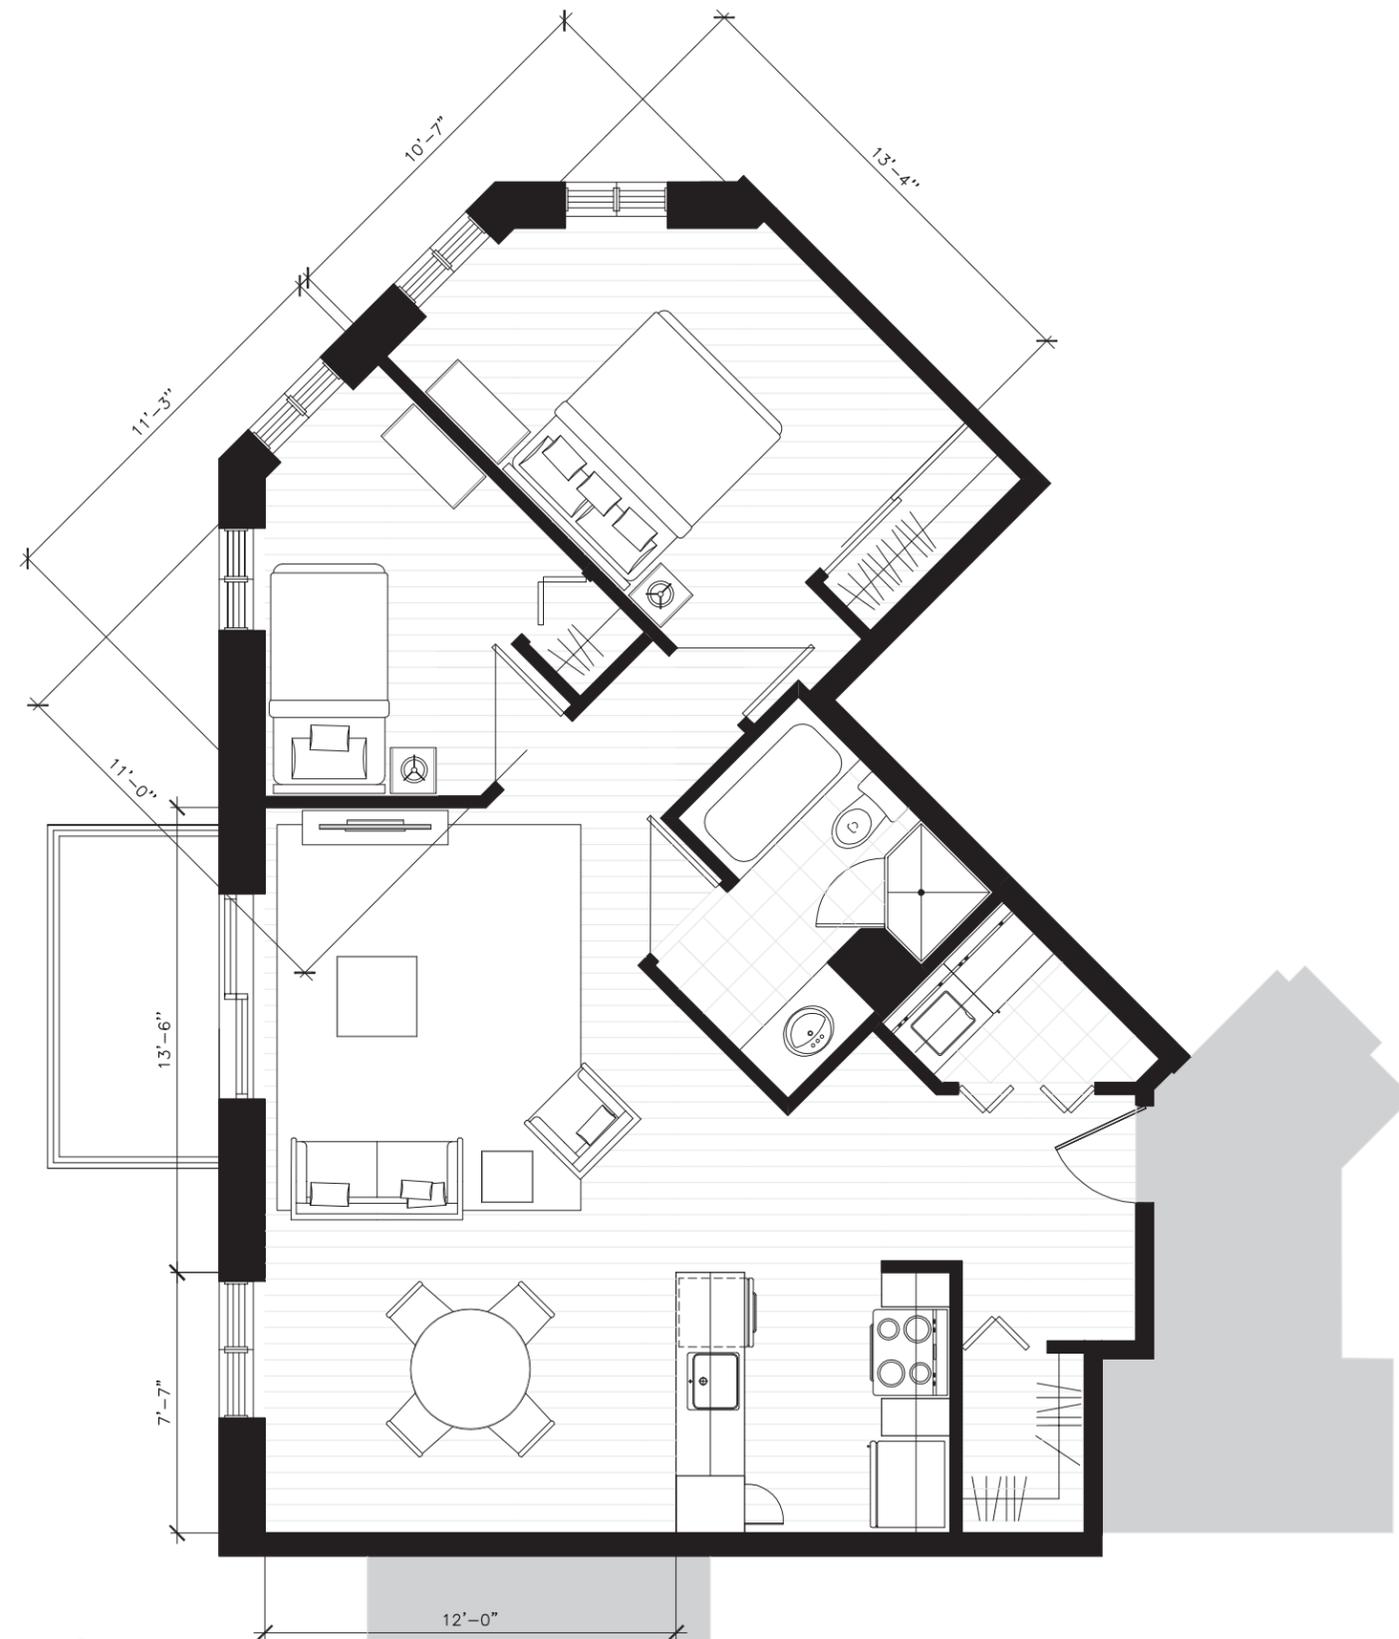

Jardins des Sources
 Sainte-Thérèse
 Résidence privée pour retraités
 Private Retirement Home

4 1/2 F (NOUVEAU)