


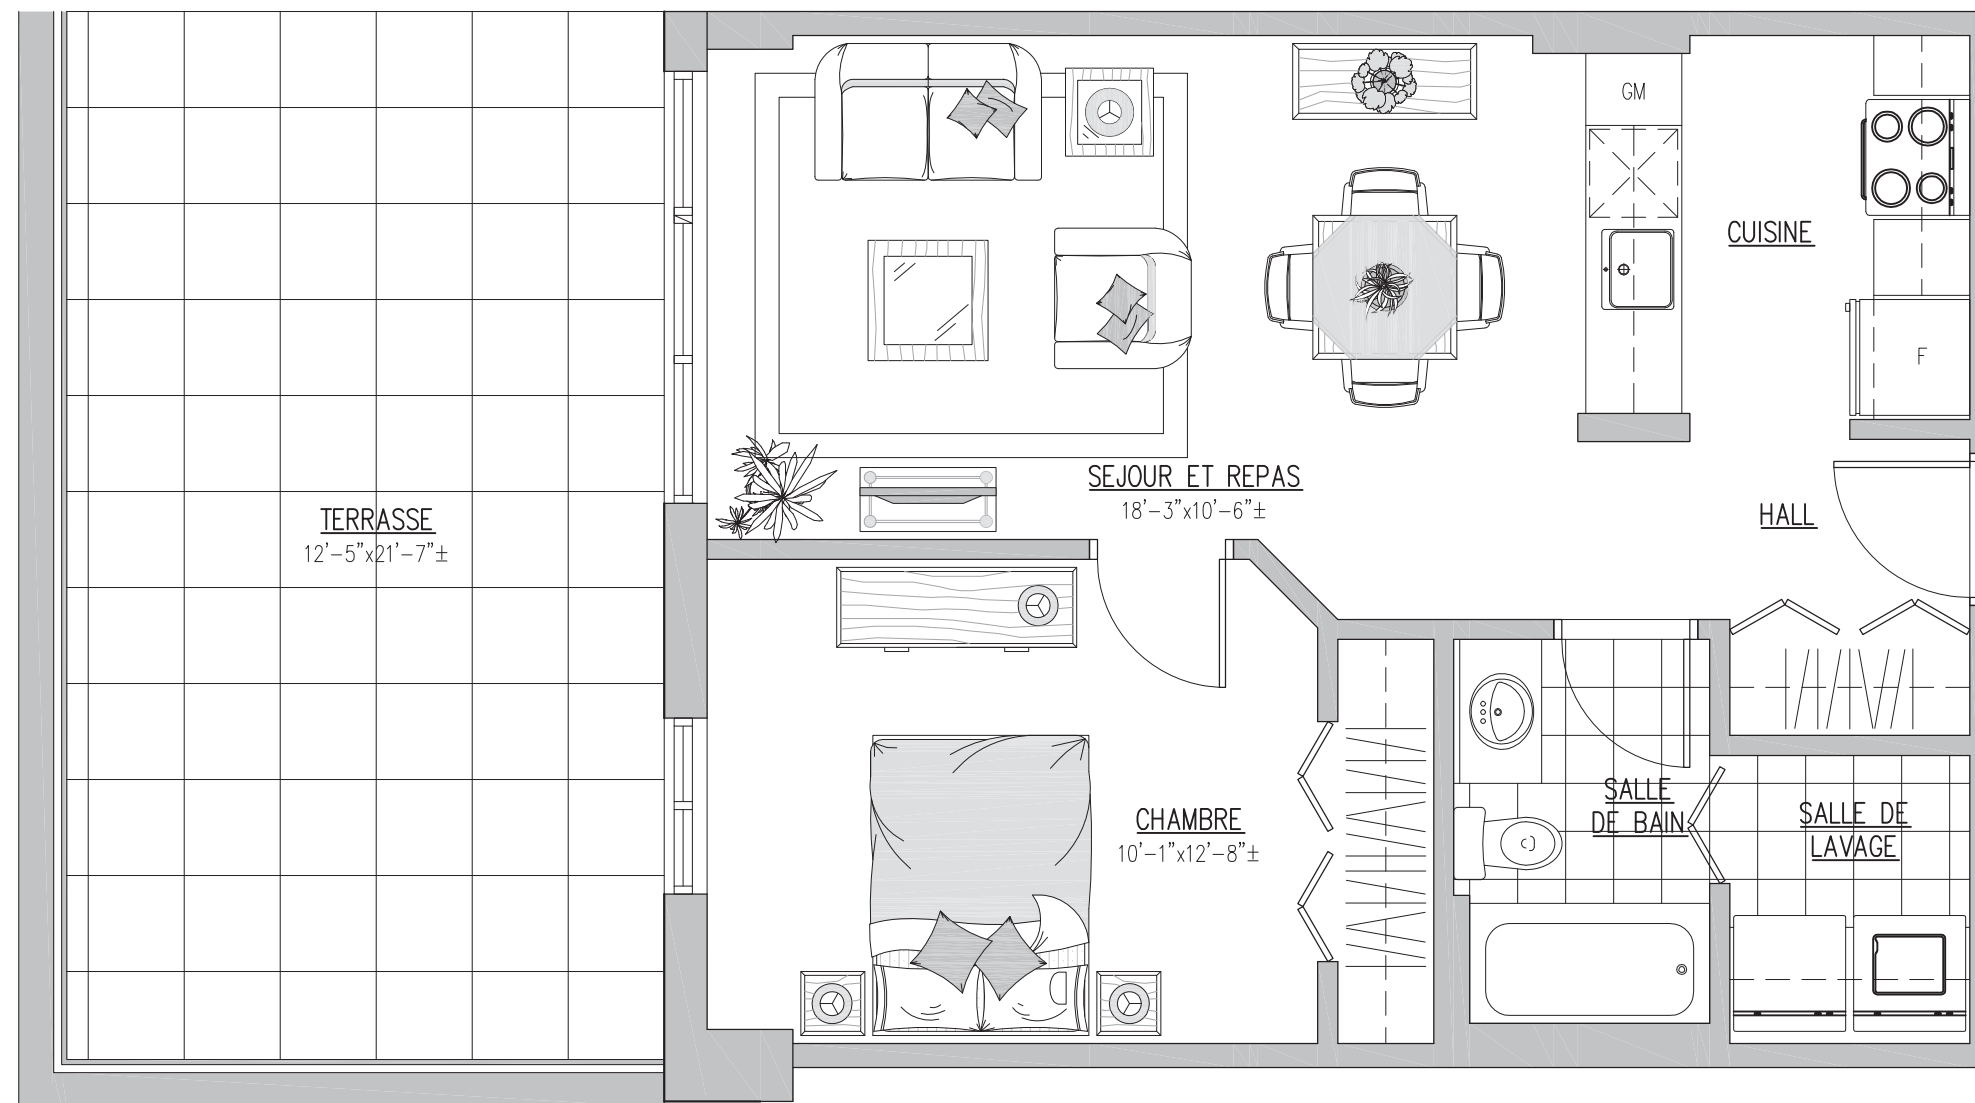

UNITÉ 3½ BTT TYPE 1

Les Jardins d'Italie, St-Léonard

1 CHAMBRE À COUCHER

Superficie du logement: 591.4 pi²

Superficie de la terrasse: 268 pi²

Superficie totale: 859.4 pi²

Logement concerné:

115

Jardins
d'Italie
Saint-Léonard

Résidence privée pour retraités
Private Retirement Home

- Les dimensions et superficies indiquées sur ce plan sont à titre informatif seulement.
Les dimensions et superficies "tel que construit" peuvent varier de celles indiquées.
- La superficie du logement est calculée à partir du centre des murs mitoyens en incluant le mur extérieur du logement.
- Le mobilier est montré à des fins d'illustration seulement.
- Échelle: 1/4" = 1'-0"

(2008-04-07)