
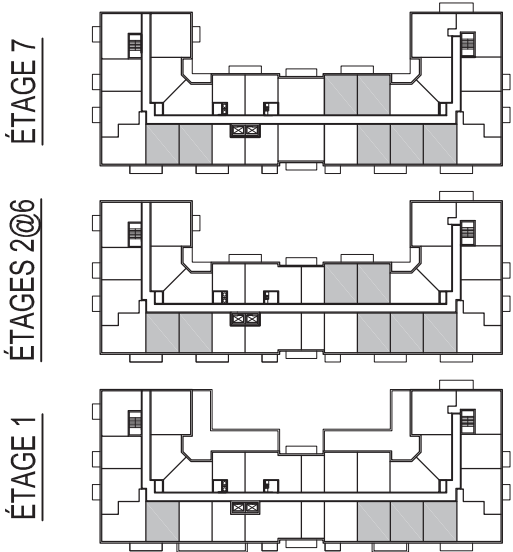


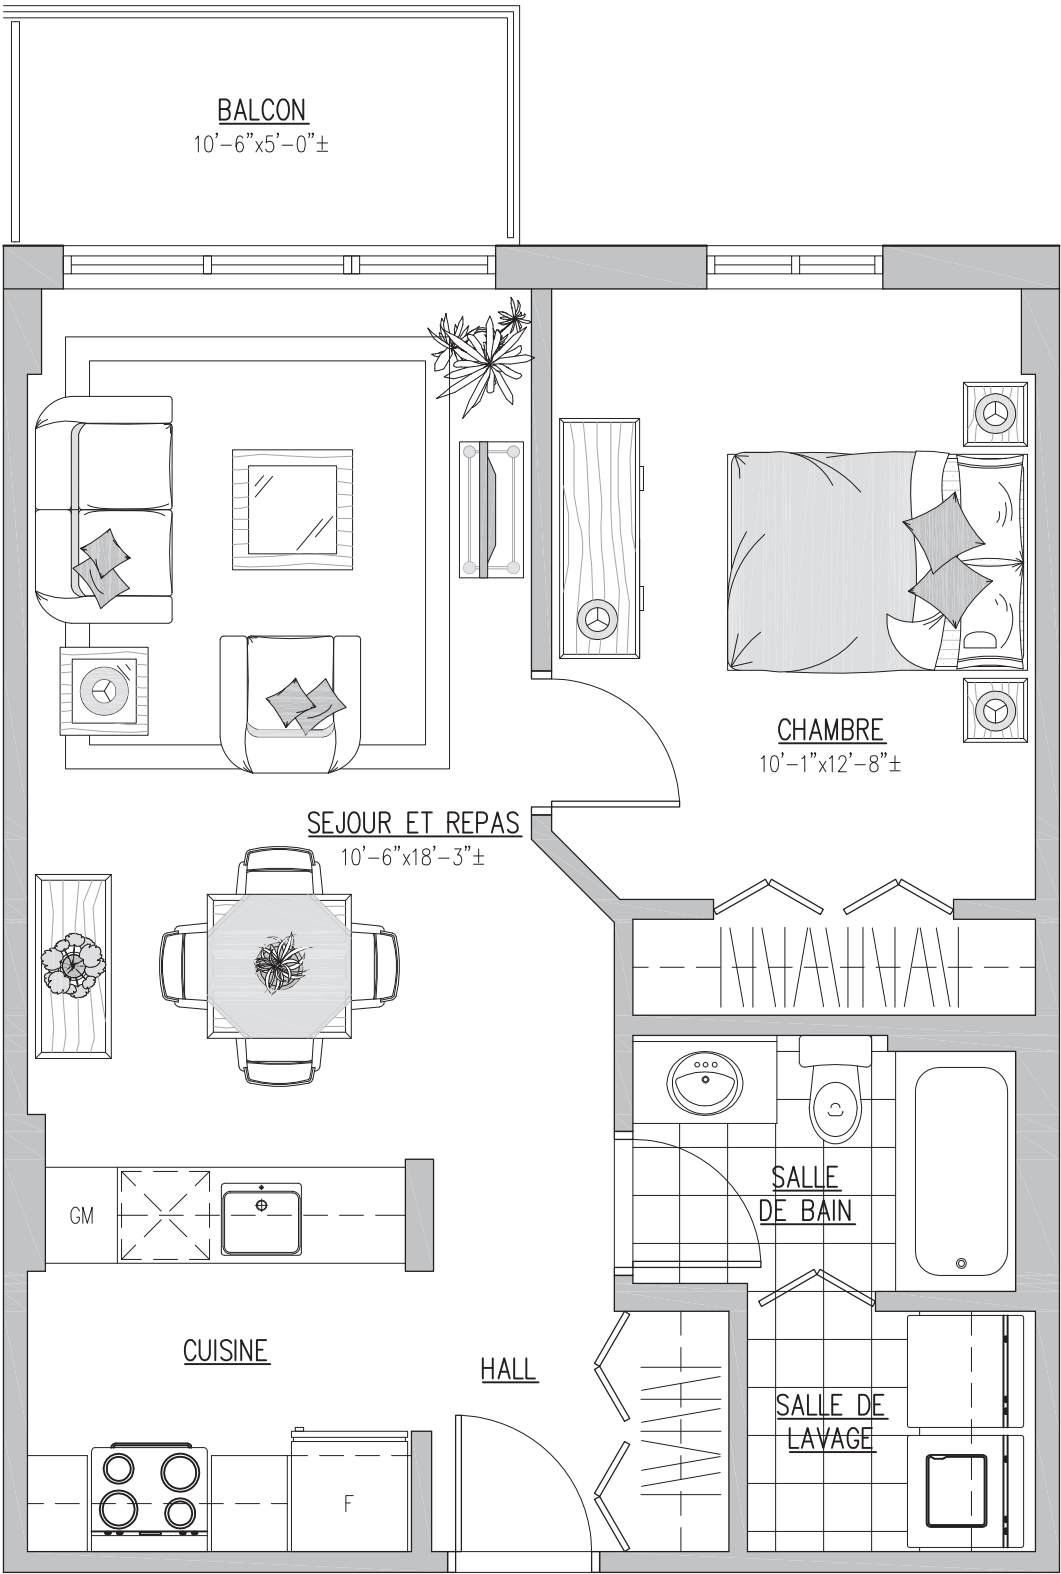

UNITÉ 3½ B

TYPE 1

Les Jardins d'Italie, St-Léonard

1 CHAMBRE À COUCHER

Superficie du logement: 591.4 pi²
Superficie du balcon: 52.5 pi²
Superficie totale: 643.9 pi²

Logements concernés:

103				124	125	126
202	203	215	216	224	225	226
302	303	315	316	324	325	326
402	403	415	416	424	425	426
502	503	515	516	524	525	526
602	603	615	616	624	625	626
702	703	715	716	724	725	726

Jardins

d'Italie

Saint-Léonard

Résidence privée pour retraités

Private Retirement Home

- Les dimensions et superficies indiquées sur ce plan sont à titre informatif seulement.
Les dimensions et superficies "tel que construit" peuvent varier de celles indiquées.
- La superficie du logement est calculée à partir du centre des murs moyens en incluant le mur extérieur du logement.
- Le mobilier est montré à des fins d'illustration seulement.
- Échelle: 1/4" = 1'-0"