


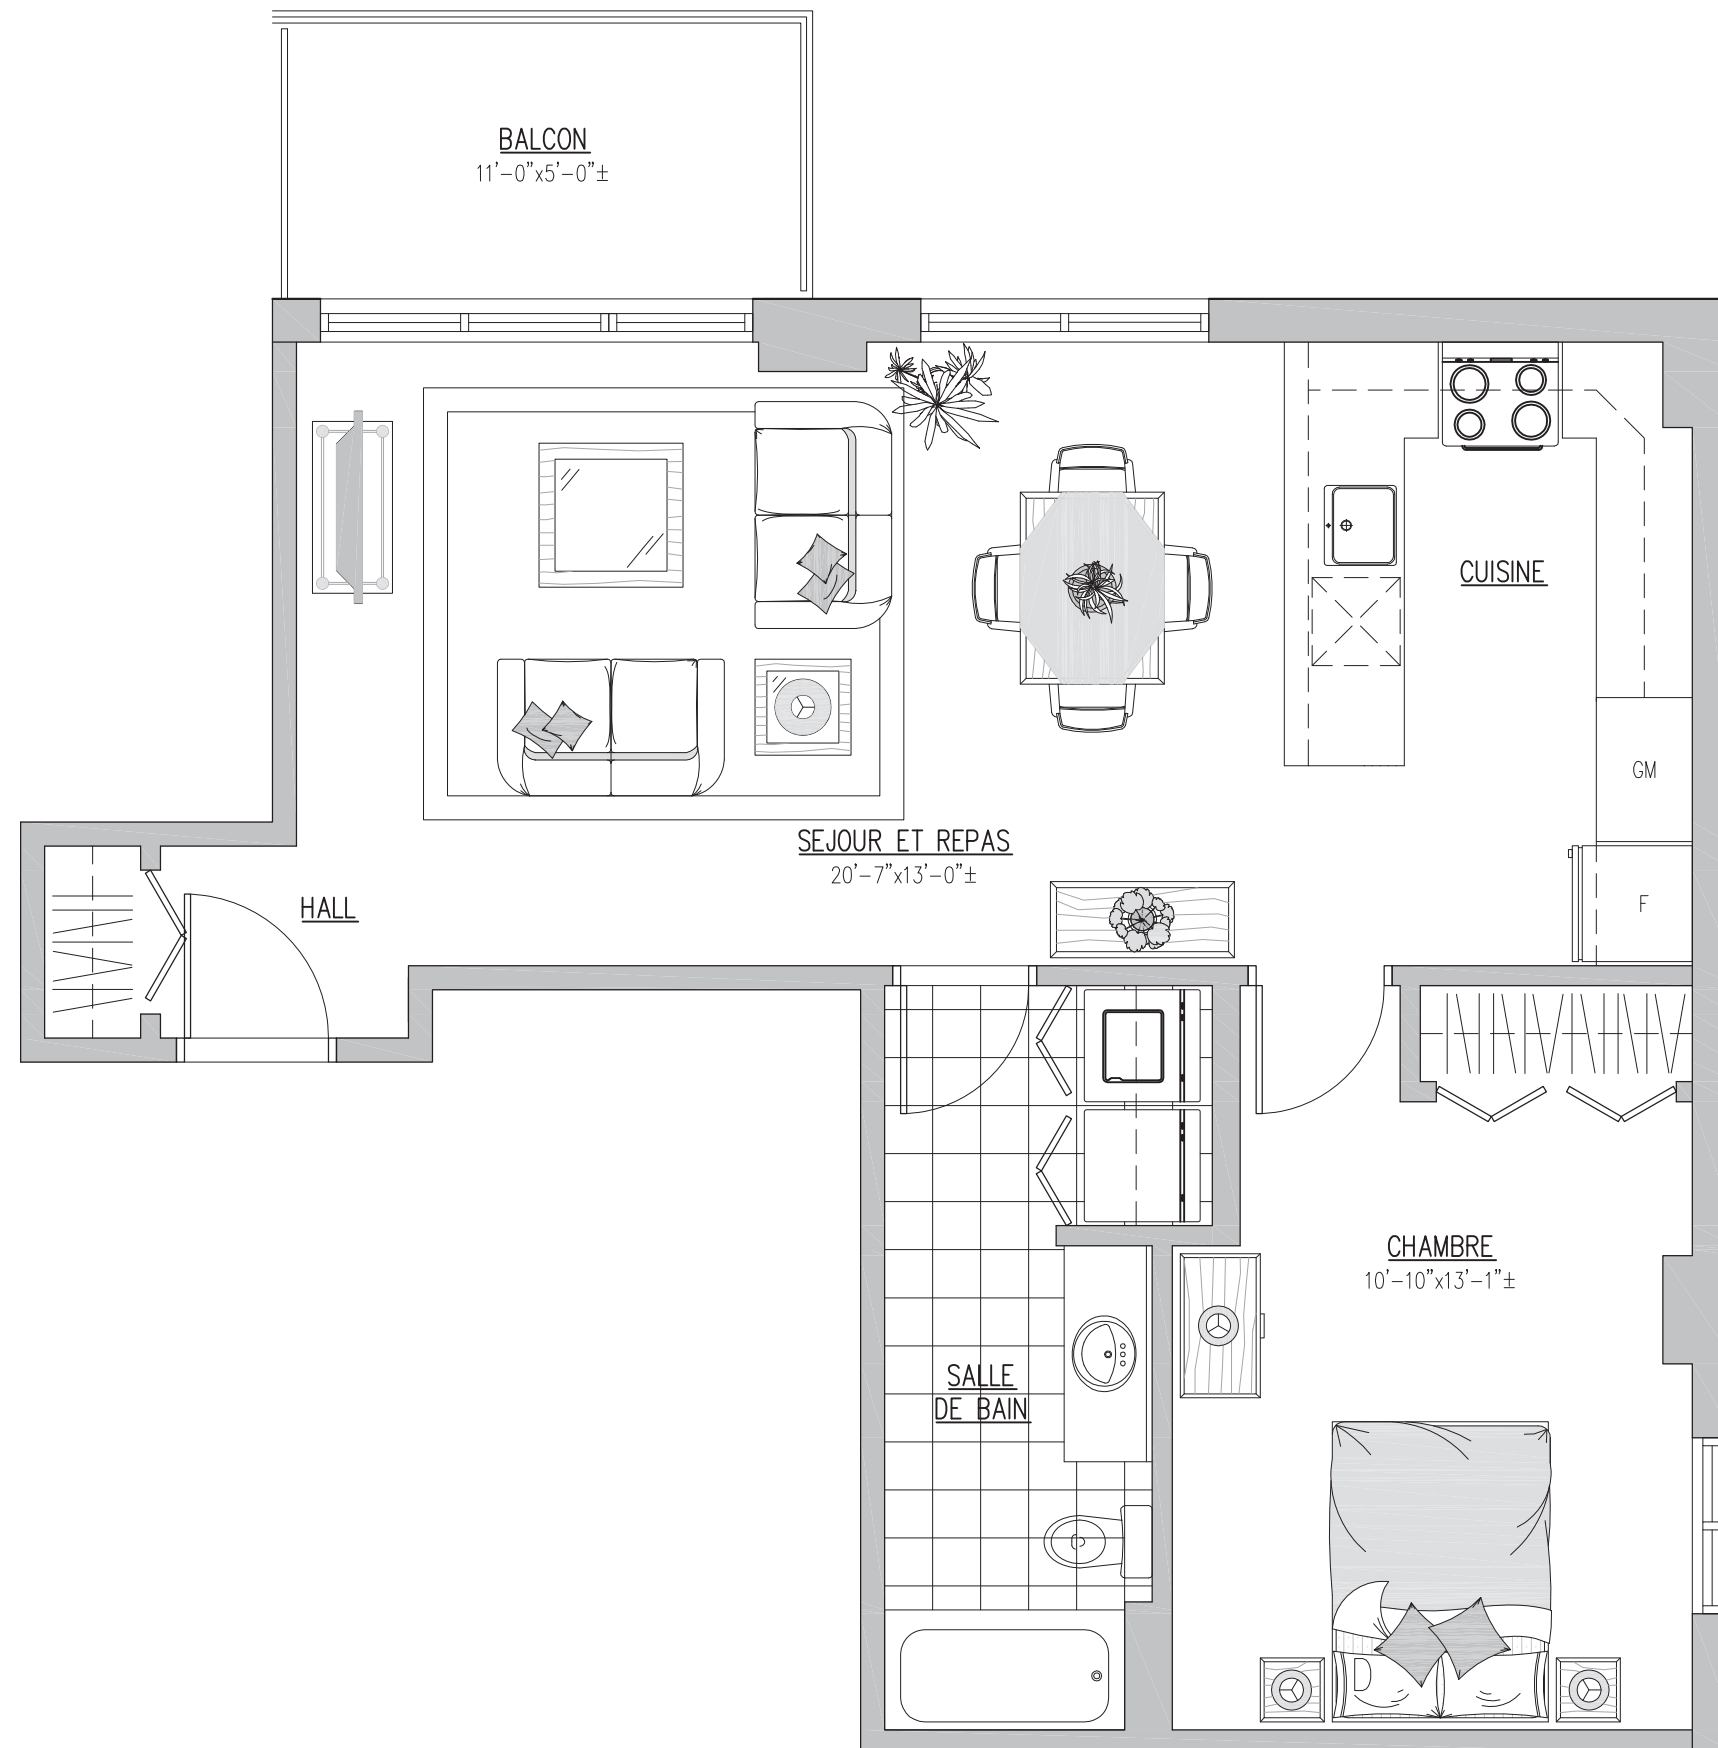

UNITÉ 3 1/2 E TYPE 1

Les Jardins d'Italie, St-Léonard

1 CHAMBRE À COUCHER

Superficie du logement: 741 pi²
Superficie du balcon: 66 pi²
Superficie totale: 807 pi²

Logements concernés:

- 120
- 220
- 320
- 420
- 520
- 620
- 720

Jardins
d'Italie
Saint-Léonard

Résidence privée pour retraités
Private Retirement Home

- Les dimensions et superficies indiquées sur ce plan sont à titre informatif seulement.
Les dimensions et superficies "tel que construit" peuvent varier de celles indiquées.
- La superficie du logement est calculée à partir du centre des murs mitoyens en incluant le mur extérieur du logement.
- Le mobilier est montré à des fins d'illustration seulement.
- Échelle: 1/4" = 1'-0"