
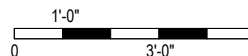


Le ST-AUGUSTIN

RÉSIDENCE PRIVÉE POUR RETRAITÉS
PRIVATE RETIREMENT RESIDENCE

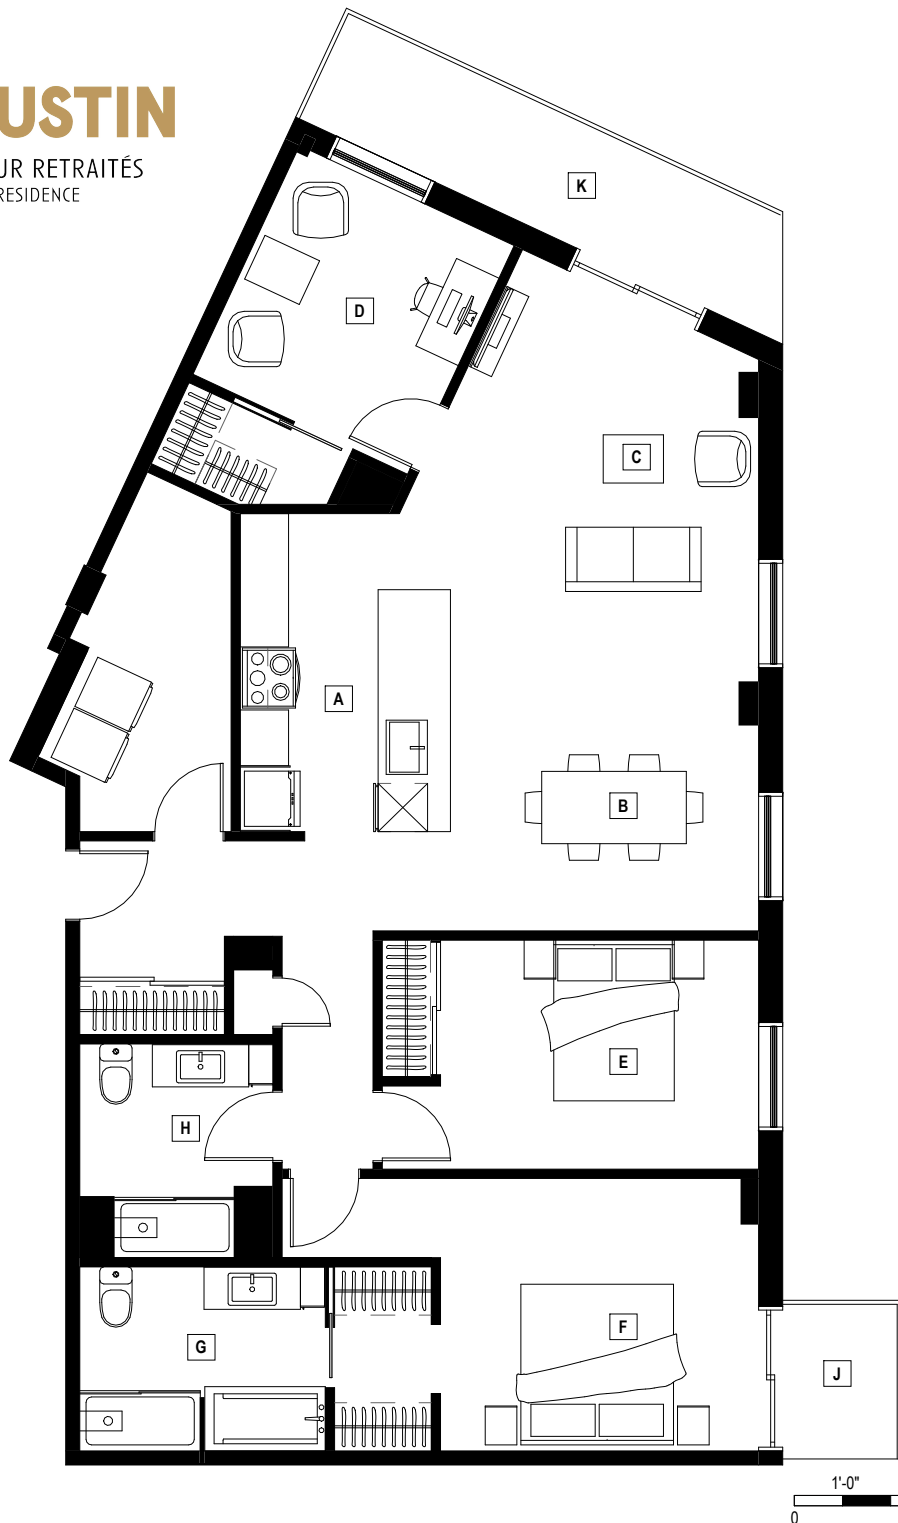

TYPE 5.5-A

SUPERFICIE | AREA


1491 PI² | SQ. FT

A CUISINE KITCHEN 8' - 10" x 13' - 3"	F CHAMBRE BEDROOM 13' - 2" x 11' - 10"
B SALLE À MANGER DINING 10' - 0" x 10' - 0"	G SALLE DE BAIN BATHROOM 10' - 4" x 8' - 2"
C SÉJOUR LIVING ROOM 14' - 4" x 12' - 0"	H SALLE DE BAIN BATHROOM 8' - 0" x 8' - 11"
D BUREAU OFFICE 11' - 0" x 9' - 10"	J BALCON BALCONY 5' - 0" x 6' - 7"
E CHAMBRE BEDROOM 13' - 2" x 9' - 6"	K BALCON BALCONY 5' - 0" x 19' - 9"

UNITÉS | UNITS

703

PLAN CLÉ | KEY PLAN

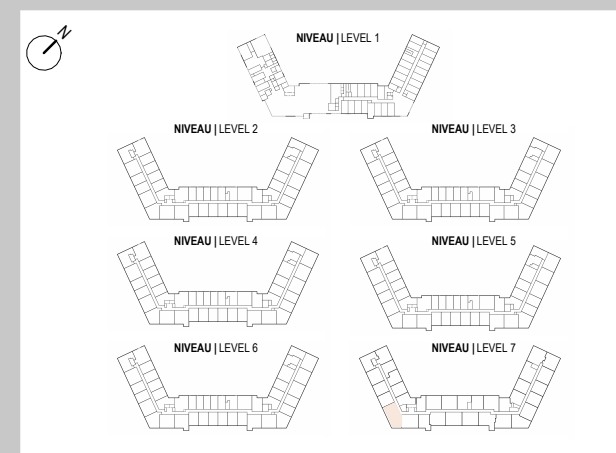

Ceci n'est pas un document officiel. Le mobilier est montré à des fins d'illustration seulement. Les dimensions et les superficies (brutes) sont sujettes à changement sans préavis. La superficie et la position des éléments structuraux peuvent varier en fonction de l'emplacement de l'unité dans le bâtiment.

The furniture is shown for illustration purposes only. This is not an official document. Dimensions and areas (Gross) are subject to change without notice. Area and position of structural elements may vary depending of location of unit in building.