




MANOIR LES GÉNÉRATIONS

RÉSIDENCE PRIVÉE POUR RETRAITÉS
PRIVATE RETIREMENT RESIDENCE

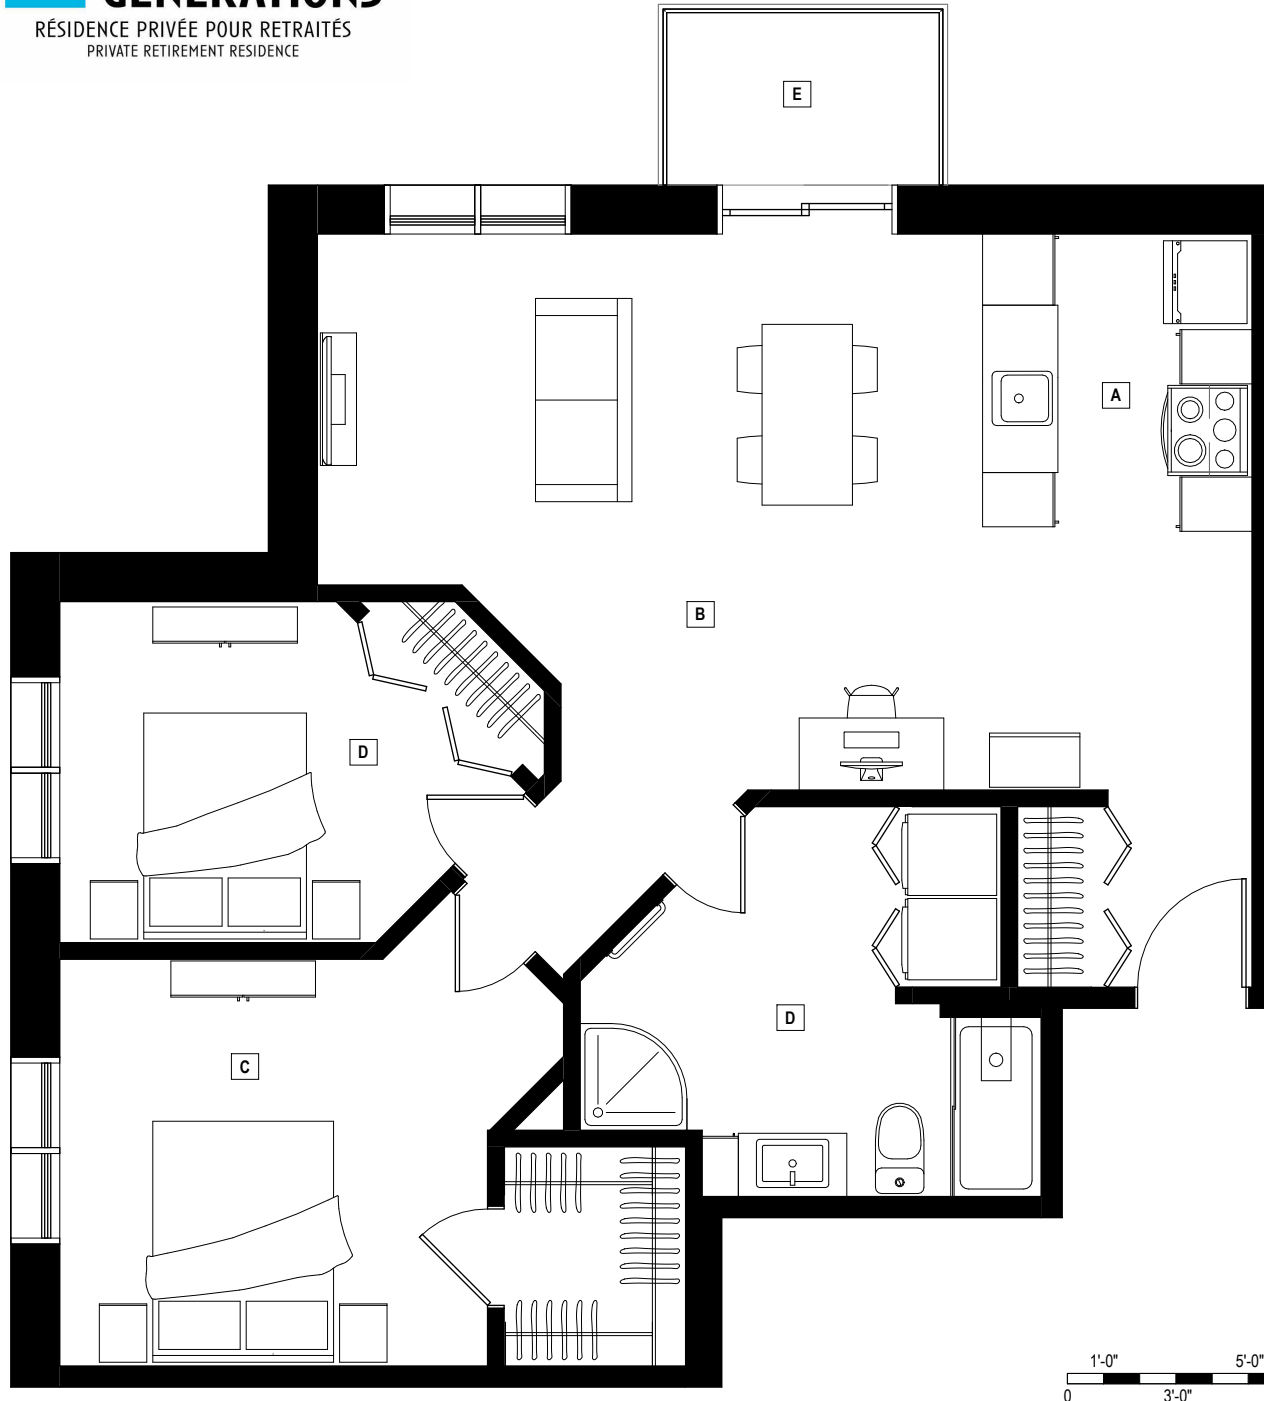

TYPE 4.5-E8

SUPERFICIE | AREA

PHASE 2


967 P¹² | SQ. FT

- | | |
|---|---|
| A CUISINE KITCHEN
15' - 8" x 7' - 6" | D SALLE DE BAIN BATHROOM
5' - 10" x 9' - 0" |
| B SALLE À MANGER & SÉJOUR
DINING & LIVING ROOM
15' - 8" x 18' - 7" | E BALCON BALCONY
8' - 0" x 5' - 0" |
| C CHAMBRE DES MAÎTRES MASTER BEDROOM
11' - 5" x 14' - 2" | |
| D CHAMBRE BEDROOM
9' - 6" x 13' - 2" | |

UNITÉS | UNITS

3020

PLAN CLÉ | KEY PLAN

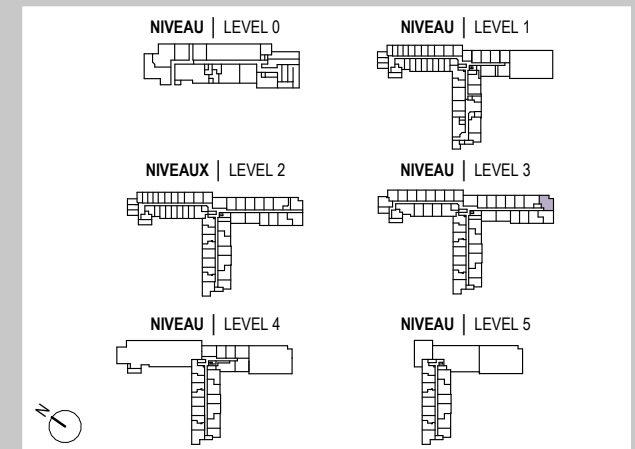

Ceci n'est pas un document officiel. Le mobilier est montré à des fins d'illustration seulement. Les dimensions et les superficies (brutes) sont sujettes à changement sans préavis. La superficie et la position des éléments structuraux peuvent varier en fonction de l'emplacement de l'unité dans le bâtiment.

The furniture is shown for illustration purposes only. This is not an official document. Dimensions and areas (Gross) are subject to change without notice. Area and position of structural elements may vary depending of location of unit in building.