


Stella

RÉSIDENCE PRIVÉE POUR RETRAITÉS
PRIVATE RETIREMENT RESIDENCE

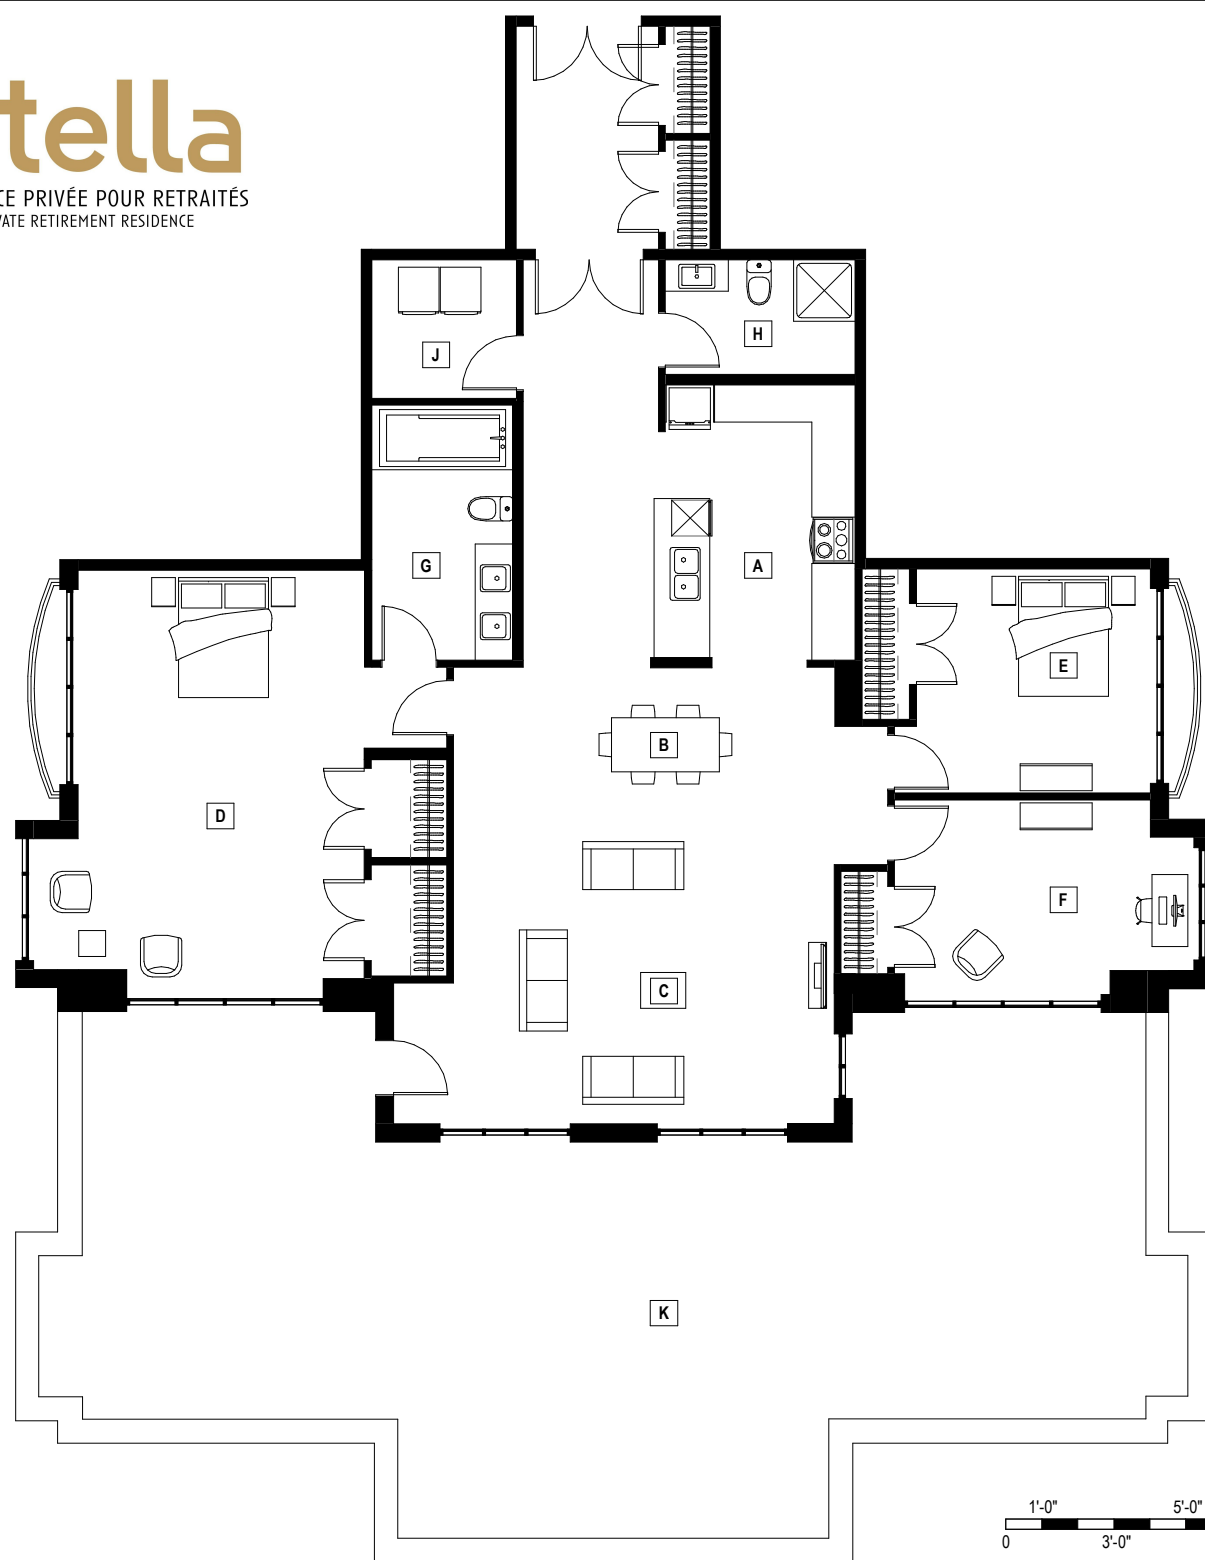

TYPE 5.5-CT

SUPERFICIE | AREA


1738 PI² | SQ. FT

A CUISINE KITCHEN 10' - 6" x 13' - 0"	F BUREAU OFFICE 16' - 8" x 14' - 4"
B SALLE À MANGER DINING 14' - 2" x 10' - 2"	G SALLE DE BAIN BATHROOM 7' - 10" x 14' - 2"
C SÉJOUR LIVING ROOM 16' - 4" x 16' - 2"	H SALLE DE BAIN BATHROOM 9' - 11" x 9' - 0"
D CHAMBRE DES MAÎTRES MASTER BEDROOM 15' - 11" x 21' - 5"	J BUANDERIE LAUNDRY ROOM 8' - 0" x 7' - 6"
E CHAMBRE BEDROOM 13' - 0" x 11' - 4"	K TERRASSE TERRACE 60' - 0" x 30' - 6"

UNITÉS | UNITS

531

PLAN CLÉ | KEY PLAN

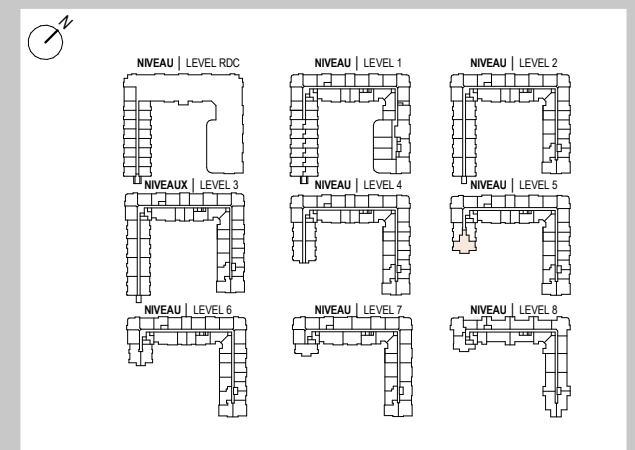

Ceci n'est pas un document officiel. Le mobilier est montré à des fins d'illustration seulement. Les dimensions et les superficies (brutes) sont sujettes à changement sans préavis. La superficie et la position des éléments structuraux peuvent varier en fonction de l'emplacement de l'unité dans le bâtiment.

The furniture is shown for illustration purposes only. This is not an official document. Dimensions and areas (Gross) are subject to change without notice. Area and position of structural elements may vary depending of location of unit in building.