


PLAN D'AMÉNAGEMENT

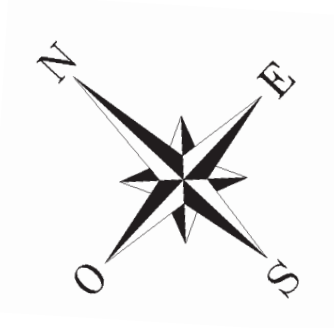

CITÉ RIVE

RÉSIDENCE PRIVÉE
POUR ÂÎNÉS




NUMÉROS D'APPARTEMENT
PHASE 5 ÉTAGES
157 1


TYPE F
PHASE 5

3 ½

678 p²
SUPERFICIE

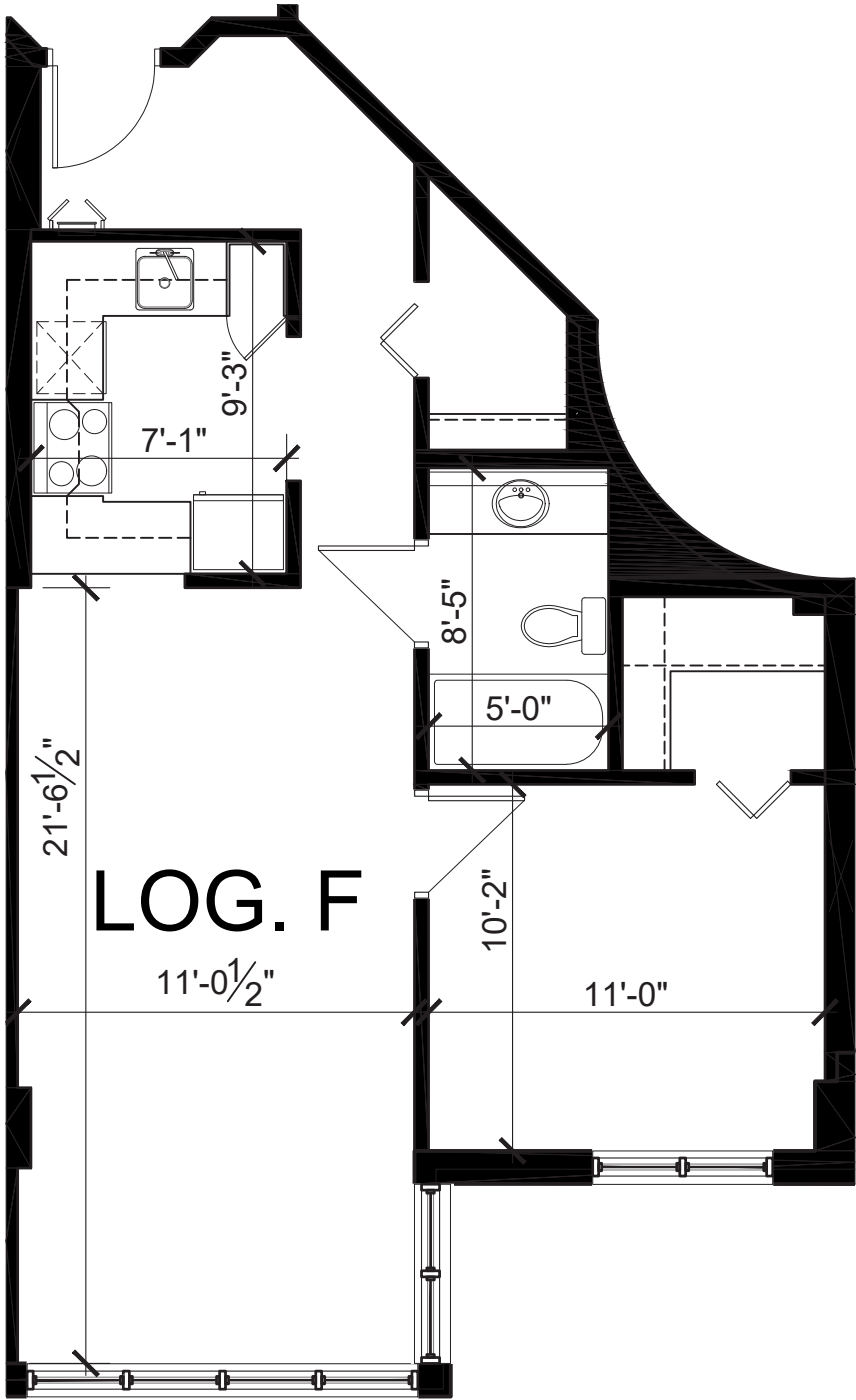

PLAN CLÉ - ÉTAGE TYPE

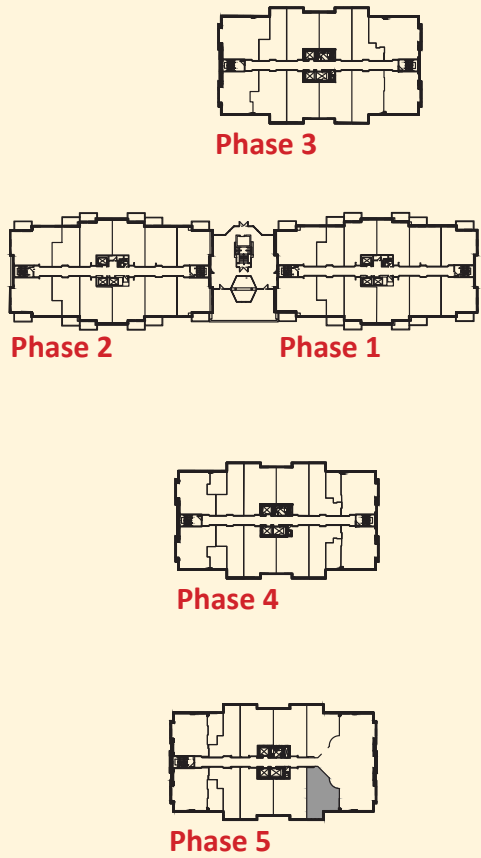

ESTIMATION DES COÛTS MENSUELS

	LOYER MENSUEL	\$
SERVICES		\$
		\$
		\$
		\$
		\$
		\$
	SOUS-TOTAL	\$
	ESTIMÉ DU CALCUL DE CRÉDIT D'IMPÔT *	\$
	TOTAL ESTIMÉ **	\$